

**ПРОЕКТ БЛАГОУСТРОЮ І ОЗЕЛЕНЕННЯ ДІЛЯНКИ В
КИЇВСЬКІЙ ОБЛ., КИЄВО-СВЯТОШИНСЬКИЙ Р-Н,
С. ДМИТРІВКА КМ “БЕЛГРАВІЯ”**



ГЕНЕРАЛЬНИЙ ПЛАН

N




Умовні позначення



Експлікація	
1	Пляма забудови будинку
2	Зона парковки
3	Покрокова доріжка
4	Дитячий ігровий будинок
5	Дитяча спорт-зона
6	Батут
7	Вогнище
8	Біоставок
9	Тераса на ставку
10	Зона барбекю
11	Зона городу
12	Вуличний туалет
13	Компостний ящик
14	Зона насаджень

ТЕП

ТЕП		
Загальна площа проектованої ділянки		27.5 сот
1	Будівлі та споруди	
	Тип 1. Пляма забудови будинку	368.5 кв.м
	Тип 2. Біоставок	196 кв.м
	Тип 3. Пляма забудови будинку на дереві (дитячий)	17 кв.м
	Тип 4. Дитячий майданчик (основа річкова галька)	3 кв.м
	Тип 5. Вуличний туалет	3.7 кв.м
	Тип 6. Компост	2.8 кв.м
	Тип 7. Вольєр	10 кв.м
Тип 8. Тераса будинку	58 кв.м	
2	Доріжки і покриття	
	Тип 1. Тротуарна плитка Паттерн (Нуоро)	240.5 кв.м
	Тип 2. Порібрик сірий	49.3 кв.м
	Тип 3. Барбекю (бетонна основа та керамограніт)	19 кв.м
	Тип 4. Душ (бетонна основа та керамограніт)	1.7 кв.м
Тип 5. Терасна дошка (біоставок)	23 кв.м	
3	Озеленення	
	Тип 1. Газон	1124 кв.м
	Тип 2. Відсіпка з річкової гальки (вогнище)	50.5 кв.м
	Тип 3. Покрокова плита 900*450 Золотий мандарин	194 шт
	Тип 4. Пластиковий бордюр	616 м.п.
	Тип 5. Деревесна кора	506 кв.м
	Тип 6. Щебінь (дрібна фракція 5-20 мм)	125 кв.м
	Тип 7. Грядки (рівень землі)	43.5 кв.м 130 м.п.
Тип 8. Високі рядки (H=36 см)	31 кв.м 80 м.п.	

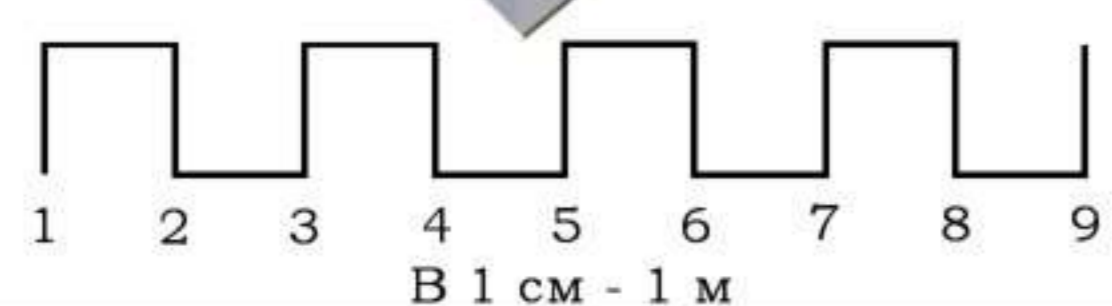

ЗАМОВНИК	КАТЕРИНА
Замовник	Дата
Виконавець	Дата


Варіанти концепції	К-ть	Дата
Опис		

Адреса ділянки:	Київська обл., Києво-Святошинський р-н, с. Дмитрівка, КМ "Белгравія"
РОЗРОБИВ:	Вітєво Т. ТЕЛ.: +380663616-13-41
EMAIL:	vitjanavitenko@gmail.com

ЛАНДШАФТНИЙ ПРОЕКТ	
ГЕНЕРАЛЬНИЙ ПЛАН	
ДАТА: 28/07/2020	ЛІСТ: №1
МАСШТАБ:	
ПЕРЕВІРИВ: Вітєво С	ПРОЕКТ: №1


ДЕНДРОЛОГІЧНИЙ ПЛАН

N

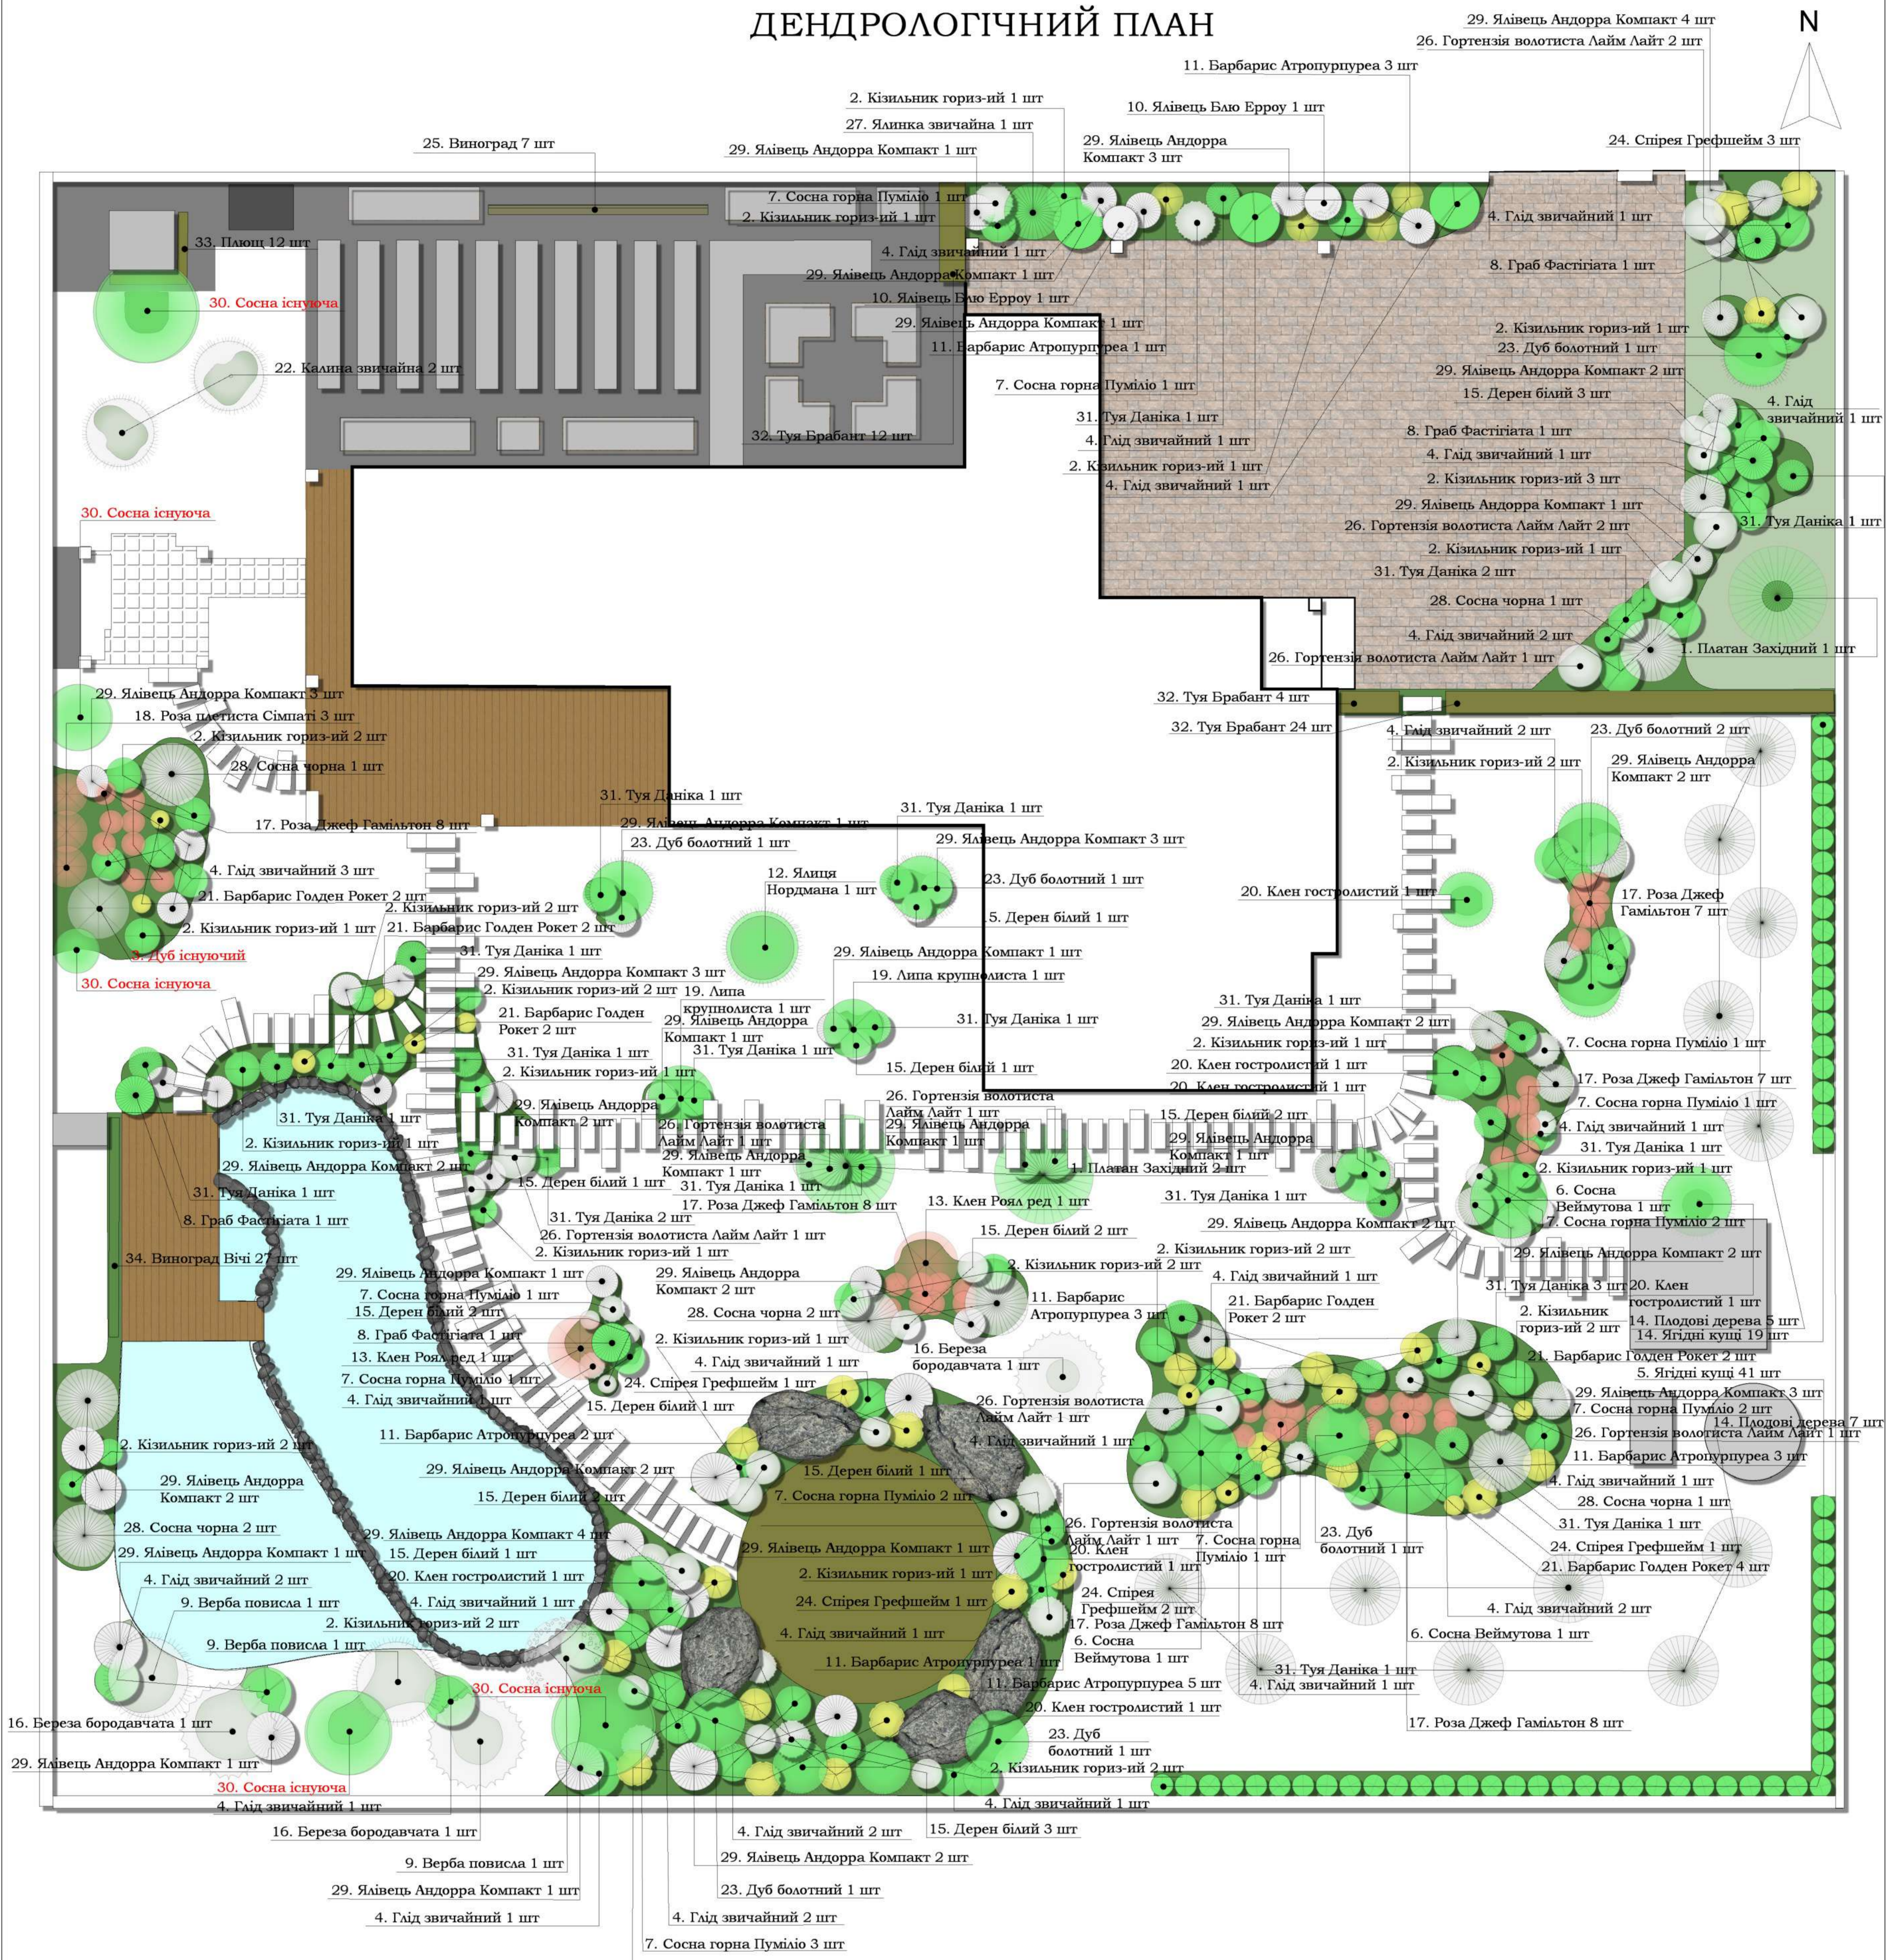

Асортиментний лист		К-ть	Н, см	Асортиментний лист		К-ть	Н, см
1.	Платан західний	3 шт	250+	18.	Роза плетистая Симпати	3 шт	50+
2.	Кізіяник горизонтальний Даммера	36 шт	10	19.	Липа крупнолиста	2 шт	250+
3.	Існуючий дуб	1 шт		20.	Клен гостролистий Друмонді	8 шт	250+
4.	Глід звичайний Пауль Скарлет	33 шт	80	21.	Барбарис Тунберга Голден рокет	15 шт	40
5.	Ягідні кущі	60 шт	2-3р.	22.	Калина звичайна	2 шт	200+
6.	Сосна Веймутова	3 шт	200+	23.	Дуб болотний	8 шт	250+
7.	Сосна горна Пуміліо	16 шт	30	24.	Спірея Грефшейм	11 шт	80
8.	Граб Фастігіата	4 шт	180	25.	Виноград плододий	7 шт	
9.	Верба повисла	3 шт	200+	26.	Гортензія волотиста Лайм Лайт	11 шт	80
10.	Ялівець Блю Ерроу	2 шт	160+	27.	Ялинка звичайна	1 шт	200+
11.	Барбарис Тунберга Атропурпуреа	18 шт	40	28.	Сосна чорна	7 шт	200+
12.	Ялиця Нордмана	1 шт	200+	29.	Ялівець Андорра компакт	58 шт	20-30
13.	Клен червоний Роял ред	2 шт	250+	30.	Сосна існуюча	5 шт	
14.	Плодові дерева	12 шт	5р.	31.	Туя Даніка	24 шт	30
15.	Дерен белый Сібіріка	22 шт	80	32.	Туя Брабант (в огорожі)	34 шт	160
16.	Береза бородавчата	3 шт	250+	33.	Плющ звичайний	13 шт	15-25
17.	Роза Джеф Гамільтон	46 шт	25-30	34.	Трьохлисточковий виноград Вічі 27	27 шт	45

Найменування згідно асортиментного листа
12. Ялиця Нордмана 1 шт
Кількість рослин

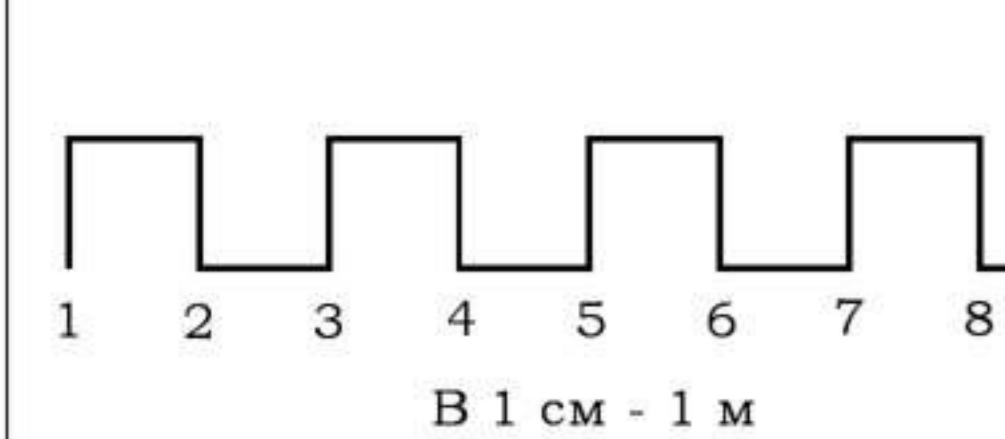

* Уточнені сорти плододивих дерев та ягідних кущів дивитись у листі №3 та №4








ЗАМОВНИК: КАТЕРИНА
Варіант концепції: _____
Опис: _____
К-ть: _____
Дата: _____
Замовник: _____
Дата: _____
Виконавець: _____
Дата: _____

Адреса ділянки: Київська обл., Києво-Святошинський р-н, с. Дмитрівка, КМ "Беларівня"
РОЗРОБИВ: Вітєво Т. П'ЕЛ.: +38063916-13-41
EMAIL: tatjanavivens@gmail.com

ЛАНДШАФТНИЙ ПРОЕКТ
ДЕНДРОЛОГІЧНИЙ ПЛАН
ДАТА: 28/07/2020 ЛИСТ: №2
МАСШТАБ: _____
ПЕРЕВІРИВ: Вітєво Т. ПРОЕКТ: №1

АСОРТИМЕНТНИЙ ЛИСТ

№ п/п	Назва рослини	Зображення рослини	Висота, Н (см)	К-сть
1	Платан кленолистий <i>Platanus x hispanica Acerifolia</i>		> 250	3 шт
2	Кизильник горизонтальний Даммера <i>Cotoneaster Dammeri Major</i>		10	36 шт
4	Глід звичайний Пауль Скарлет <i>Crataegus x media Paul's Scarlet</i>		80	33 шт
5	Ягідні кущі	Малина	2 р.	17 шт
		Лохина	2 р.	13 шт
		Чорниця	2 р.	5 шт
		Смородина чорна	3 р.	5 шт
		Аґрус	3 р.	15 шт
Порічка	3 р.	5 шт		
6	Сосна Веймутова <i>Pinus strobus</i>		> 250	3 шт
7	Сосна горна Пуміліо <i>Pinus mugo Pumilio</i>		30	16 шт
8	Граб Фастігіата <i>Carpinus betulus Fastigiata</i>		180	4 шт
9	Верба повисла <i>Salix alba</i>		> 200	3 шт
10	Ялівець Блю Ерроу <i>Juniperus scopulorum Blue Arrow</i>		160	2 шт
11	Барбарис Тунберга Атропурпуреа <i>Berberis thunbergii Atropurpurea</i>		40	18 шт



ЗАМОВНИК
КАТЕРИНА

Замовник _____ Дата _____

Виконавець _____ Дата _____

Варіанти концепції
Опис

К-ть Дата

Адреса ділянки:
Київська обл., Києво-Святошинський р-н,
с. Дмитрівка, КМ "Беларівія"

РОЗРОБИВ: Вітецько Т. ТЕЛ.: +38(063)616-13-41

EMAIL: svyatoslavvitenko@gmail.com

ЛАНДШАФТНИЙ ПРОЕКТ











АСОРТИМЕНТНИЙ ЛИСТ

ДАТА: 28/07/2020 ЛИСТ: №3

МАСШТАБ:

ПЕРЕВІРИВ: Вітецько С ПРОЕКТ: №1

АСОРТИМЕНТНИЙ ЛИСТ

№ п/п	Назва рослини	Зображення рослини	Висота, Н (см)	К-сть	
12	Ялиця Нордмана <i>Abies Nordmanniana</i>		> 200	1 шт	
13	Клен червоний Роял ред <i>Acer platanoides Royal Red</i>		> 250	2 шт	
14	Плодові дерева		Яблуня 'Мелба' (літня)	5 р.	2 шт
			Яблуня 'Голден делішес' (зимова)	5 р.	1 шт
			Груша 'Улюблениця Клаппа' (літня)	5 р.	1 шт
			Груша 'Бере Київська' (зимова)	5 р.	1 шт
			Черешня 'Валерій Чкалов' (рання)	5 р.	2 шт
			Черешня 'Дрогана Жовта' (пізня)	5 р.	1 шт
			Абрикос 'Краснощокій' (рання)	5 р.	1 шт
			Абрикос 'Красень Києва' (пізній)	5 р.	1 шт
			Вишня 'Шалунья' (рання)	5 р.	1 шт
			Вишня 'Донецький велікан' (пізня)	5 р.	1 шт
15	Дерен білий 'Сібіріка' <i>Cornus alba Sibirica</i>		60	22 шт	
16	Береза бородавчаста <i>Betula pendula Youngii</i>		> 200	3 шт	
17	Роза 'Джеф Гамільтон' <i>Geoff Hamilton</i>		30	46 шт	
18	Роза плетиста 'Симпати' <i>Sympathie</i>		>50	3 шт	
19	Липа крупнолиста <i>Tilia platyphyllos</i>		> 250	2 шт	
20	Клен гостролистий 'Друммонді' <i>Acer platanoides Drummondii</i>		> 250	8 шт	
21	Барбарис тунберга 'Голден рокет' <i>Berberis thunbergii Golden Rocket</i>		30	15 шт	



ЗАМОВНИК
КАТЕРИНА

Замовник _____ Дата _____

Виконавець _____ Дата _____

Варіанти концепції
Опис

К-ть Дата

Адреса ділянки:
Київська обл., Києво-Святошинський р-н,
с. Дмитрівка, КМ "Беларівія"

РОЗРОБИВ: Вітеко Т. ТЕЛ.: +38(0)63616-13-41
EMAIL: vityanavitenko@gmail.com

ЛАНДШАФТНИЙ ПРОЕКТ













АСОРТИМЕНТНИЙ ЛИСТ

ДАТА: 28/07/2020 ЛИСТ: №4

МАСШТАБ:

ПЕРЕВІРИВ: Вітеко С ПРОЕКТ: №1

АСОРТИМЕНТНИЙ ЛИСТ

№ п/п	Назва рослини	Зображення рослини	Висота, Н (см)	К-сть
22	Калина звичайна <i>Viburnum opulus</i>		> 180	2 шт
23	Дуб болотний <i>Quercus palustris</i>		> 250	8 шт
24	Спірея 'Грефшейм' <i>Spiraea cinerea Grefsheim</i>		80	11 шт
25	Виноград плодовий <i>Vitis vinifera</i>		2 р.	7 шт
26	Гортензія волотиста Лайм Лайт <i>Hydrangea paniculata Limelight</i>		80	11 шт
27	Ялина звичайна <i>Picea abies Excelsa</i>		> 200	1 шт
28	Сосна чорна <i>Pinus nigra</i>		> 200	7 шт
29	Ялівець Андорра компакт <i>Juniperus horizontalis Andorra Compact</i>		20-30	58 шт
31	Туя Даніка <i>Thuja occidentalis Danica</i>		30	24 шт
32	Туя 'Брабант' <i>Thuja occidentalis Brabant</i>		160-180	34 шт
33	Плющ звичайний <i>Hedera helix</i>		15-25	13 шт
34	Виноград трьохлисточковий 'Вічі' <i>Parthenocissus tricuspidata Veitchii</i>		45	27 шт



ЗАМОВНИК

КАТЕРИНА

Варіанти концепції

Опис

К-ть Дата

Адреса ділянки:
Київська обл., Києво-Святошинський р-н,
с. Дмитрівка, КМ "Беларівія"

ЛАНДШАФТНИЙ ПРОЕКТ

АСОРТИМЕНТНИЙ ЛИСТ

ДАТА: 28/07/2020 ЛИСТ: №5

МАСШТАБ:

ПЕРЕВІРИВ: Вітеко С ПРОЕКТ: №1


Замовник _____ Дата _____

Виконавець _____ Дата _____


РОЗРОБИВ: Вітеко Т. ТЕЛ.: +38(066)616-13-41

EMAIL: citynavitenko@gmail.com

РОЗБИВОЧНИЙ ПЛАН

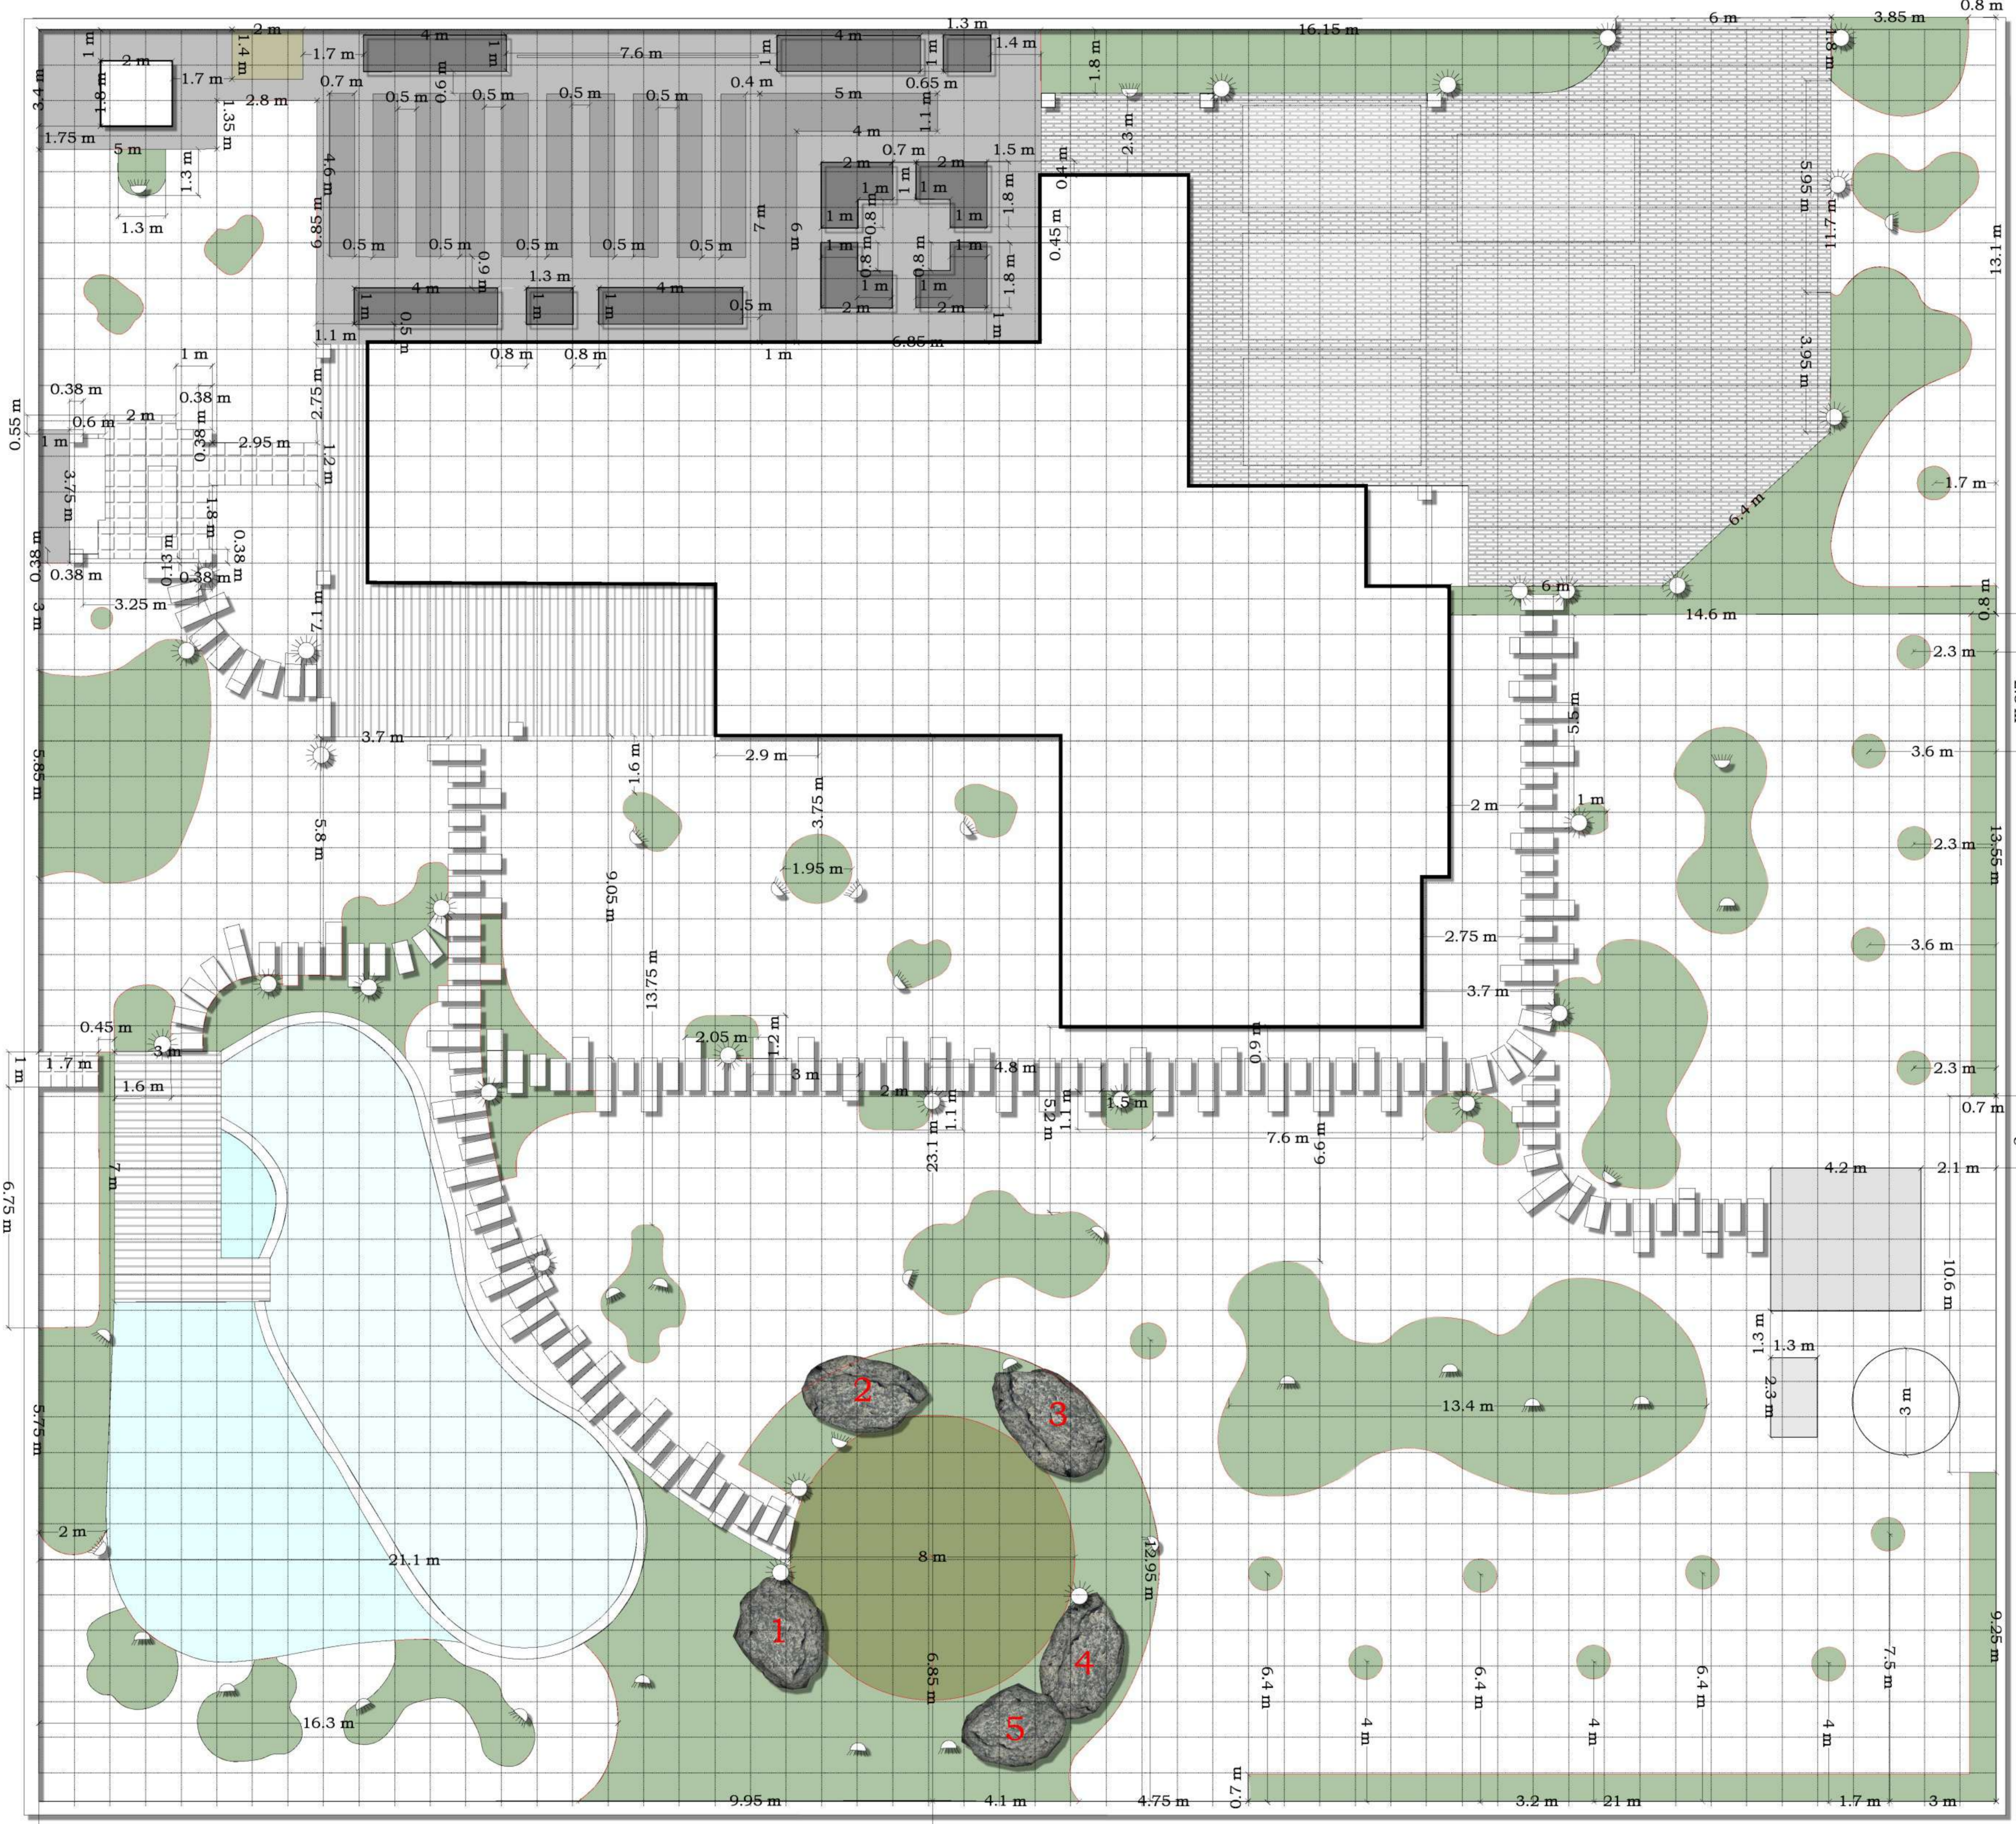

Графічне зображення матеріалів

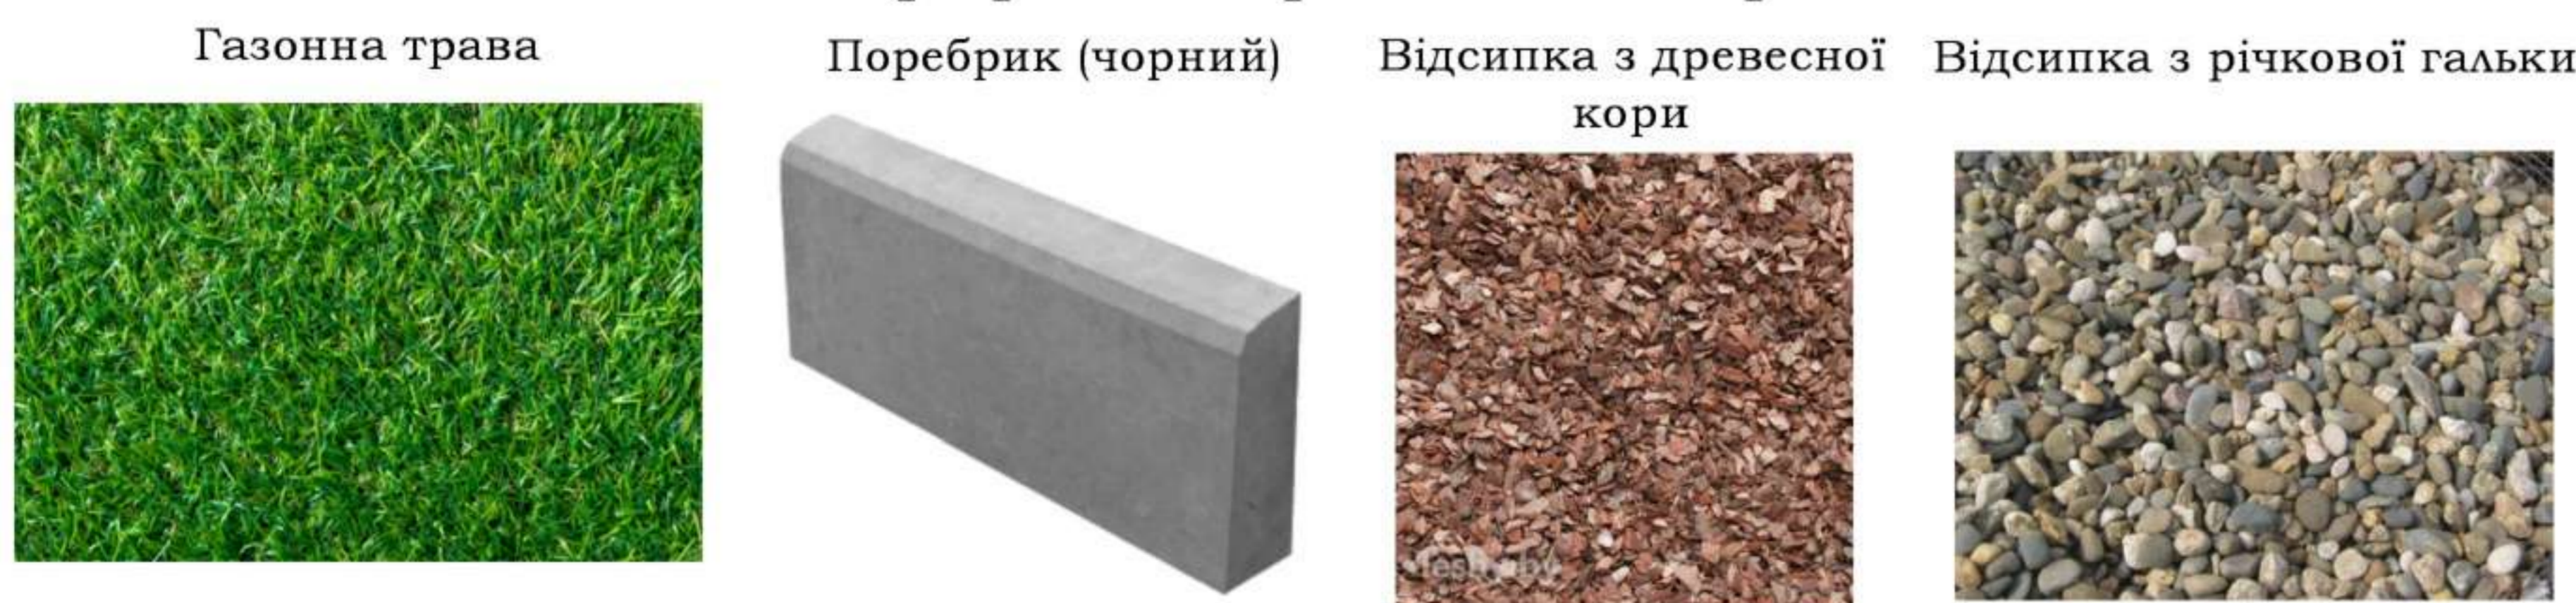

Умовні позначення





Розміри валунів

- 2*1*1.2 м
m=6000 кг
- 0.8*0.8*0.8 м
m=1280 кг
- 2*1*1.2 м
m=6000 кг
- 1.5*1.5*1.2 м
m=7300 кг
- 0.8*0.8*0.8 м
m=1280 кг

Розміри підрізаних покровових плит

- 900*450
- 600*450
- 300*450

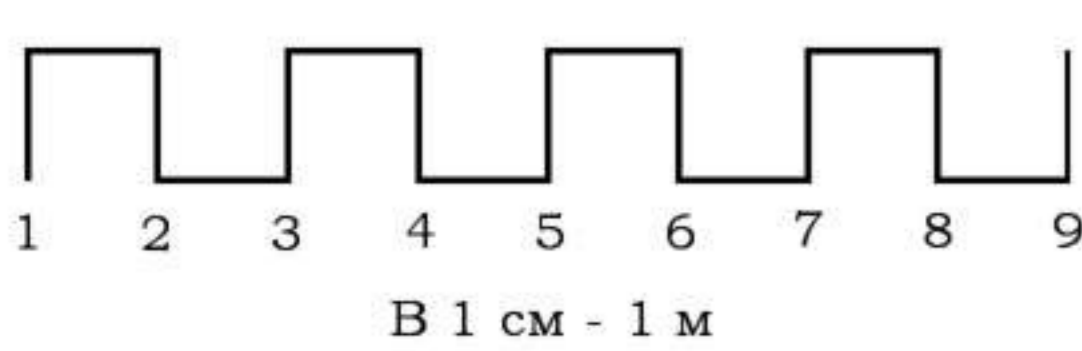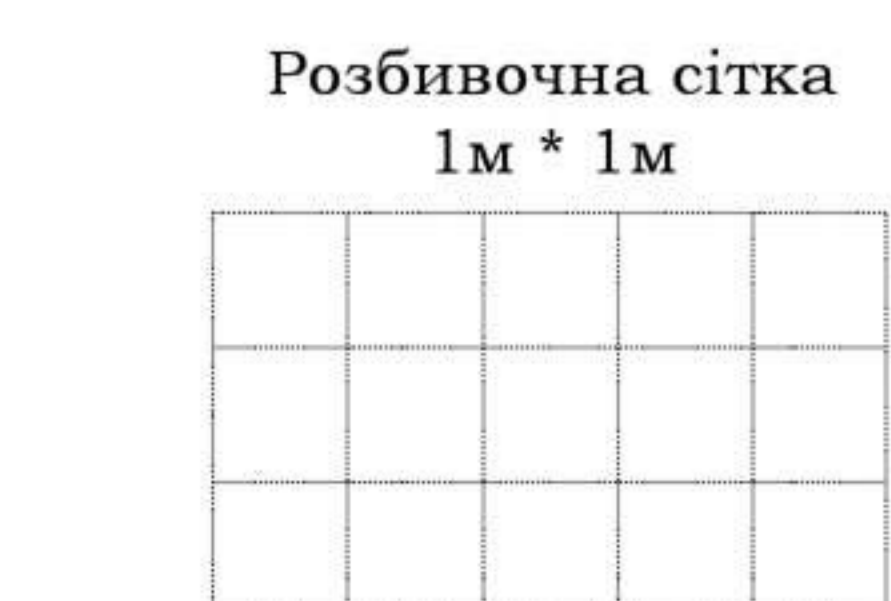

ТЕП

ТЕП		
1	Загальна площа проектованої ділянки	27.5 сот
	Будівлі та споруди	
	Тип 1. Площа забудови будинку	368.5 кв.м
	Тип 2. Біоставок	196 кв.м
	Тип 3. Площа забудови будинка на дереві (дитячий)	17 кв.м
	Тип 4. Дитячий майданчик (основа річкова галька)	3 кв.м
	Тип 5. Вуличний туалет	3.7 кв.м
	Тип 6. Компост	2.8 кв.м
	Тип 7. Вольєр	10 кв.м
	Тип 8. Тераса будинку	58 кв.м
2	Доріжки і покриття	
	Тип 1. Трогуарна плитка Паттерн (Нуоро)	240.5 кв.м
	Тип 2. Порібрик сірий	49.3 кв.м
	Тип 3. Барбекю (бетонна основа та керамограніт)	19 кв.м
	Тип 4. Душ (бетонна основа та керамограніт)	1.7 кв.м
	Тип 5. Террасна дошка (біоставок)	23 кв.м
3	Озеленення	
	Тип 1. Газон	1124 кв.м
	Тип 2. Відсіпка з річкової гальки (вогнище)	50.5 кв.м
	Тип 3. Покророва плита 900*450 Золотий мандарин	194 шт
	Тип 4. Пластиковий бордюр	616 м.п.
	Тип 5. Деревесна кора	506 кв.м
	Тип 6. Щєбінь (дрібна фракція 5-20 мм)	125 кв.м
	Тип 7. Грядки (рівень землі)	43.5 кв.м 130 м.п.
	Тип 8. Високі рядки (H=36 см)	31 кв.м 80 м.п.



ЗАМОВНИК: КАТЕРИНА

Варіант концепції: _____ К-ть: _____ Дата: _____

Опис: _____

Замовник: _____ Дата: _____

Виконавець: _____ Дата: _____

Адреса ділянки: Київська обл., Києво-Святошинський р-н, с. Дмитрівка, КМ "Белградія"

РОЗРОБИВ: Вітєнко Т. ПЕЛ.: +38(069)616-13-41

EMAIL: tatjanavitenko@gmail.com

ЛАНДШАФТНИЙ ПРОЕКТ


РОЗБИВОЧНИЙ ПЛАН

ДАТА: 28/07/2020 ЛИСТ: №6

МАСШТАБ: _____

ПЕРЕВІРИВ: Вітєнко С. ПРОЕКТ: №1

ПОСАДКОВИЙ ПЛАН

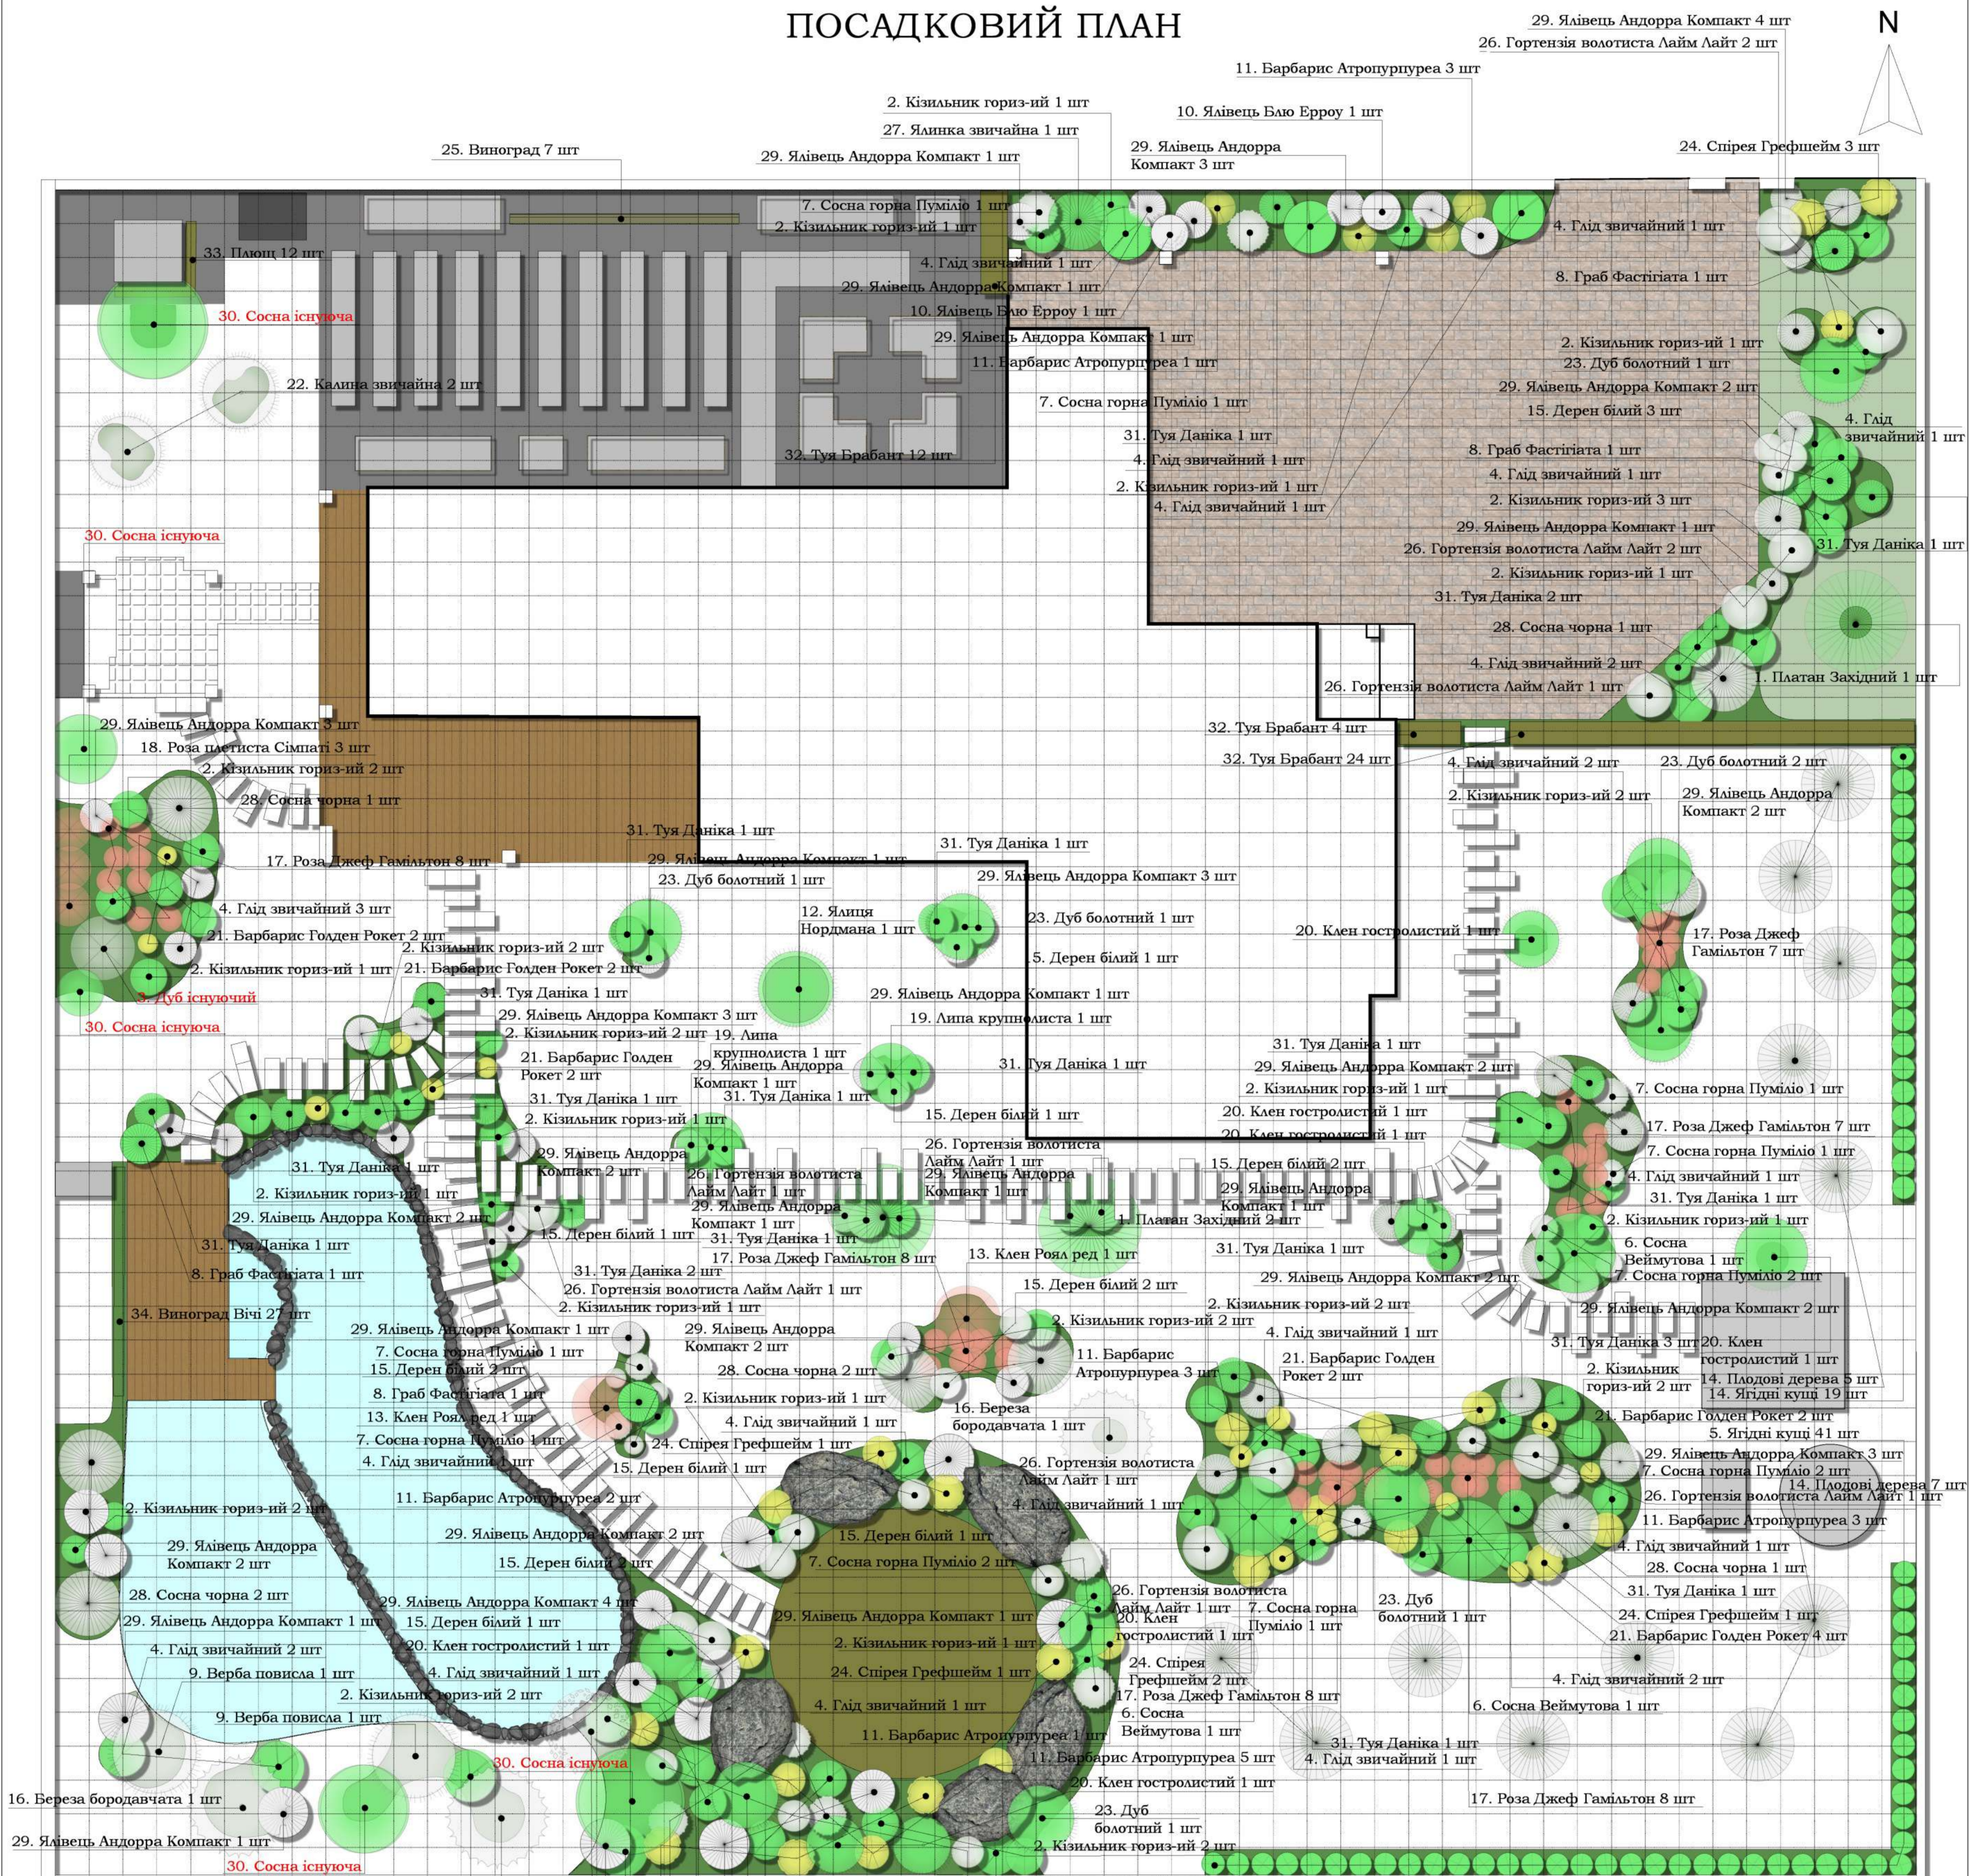

- Примітка:**
- Посадковий матеріал повинен купуватись в спеціалізованих розплідниках або магазинах зі спеціалізованою сертифікацією.
 - Посадочні ями повинні бути глибиною не менше 0.9 м.
 - Чагарники висаджуються в посадочні ями глибиною не менше 0.5 м, d = 0.5 м.
 - При попередньому плануванні ділянку необхідно очистити від будівельного сміття до моменту досипання рослинного ґрунту.
 - Роботи з озеленення бажано проводити навесні після того, як розтанув сніг і до того, як розпустилися бруньки.
 - Упаковку кома при посадці знімати тільки після того, як рослина остаточно розміщено в посадковій ямі.
 - Полити рослини необхідно відразу після посадки і через 2-3 доби.
 - Рослини повинні отримувати регулярний полив за сезон з розрахунку 50 л - на одне дерево і 10 л - на один чагарник.
 - Для підтримки необхідної вологості ґрунту після посадки, пристовбурні круги або зони посадки необхідно замульчувати.
 - Протягом вегетаційного періоду рослин необхідно вносити добрива 2-3 рази.
 - Мінеральні добрива для кращого сприйняття необхідно вносити в рідкому вигляді.
 - При підготовці ґрунту під газон необхідно домогтись рівної поверхні і добре утрамбувати його.
 - Рослини потребують сезонної стрижки для формування необхідної крони.

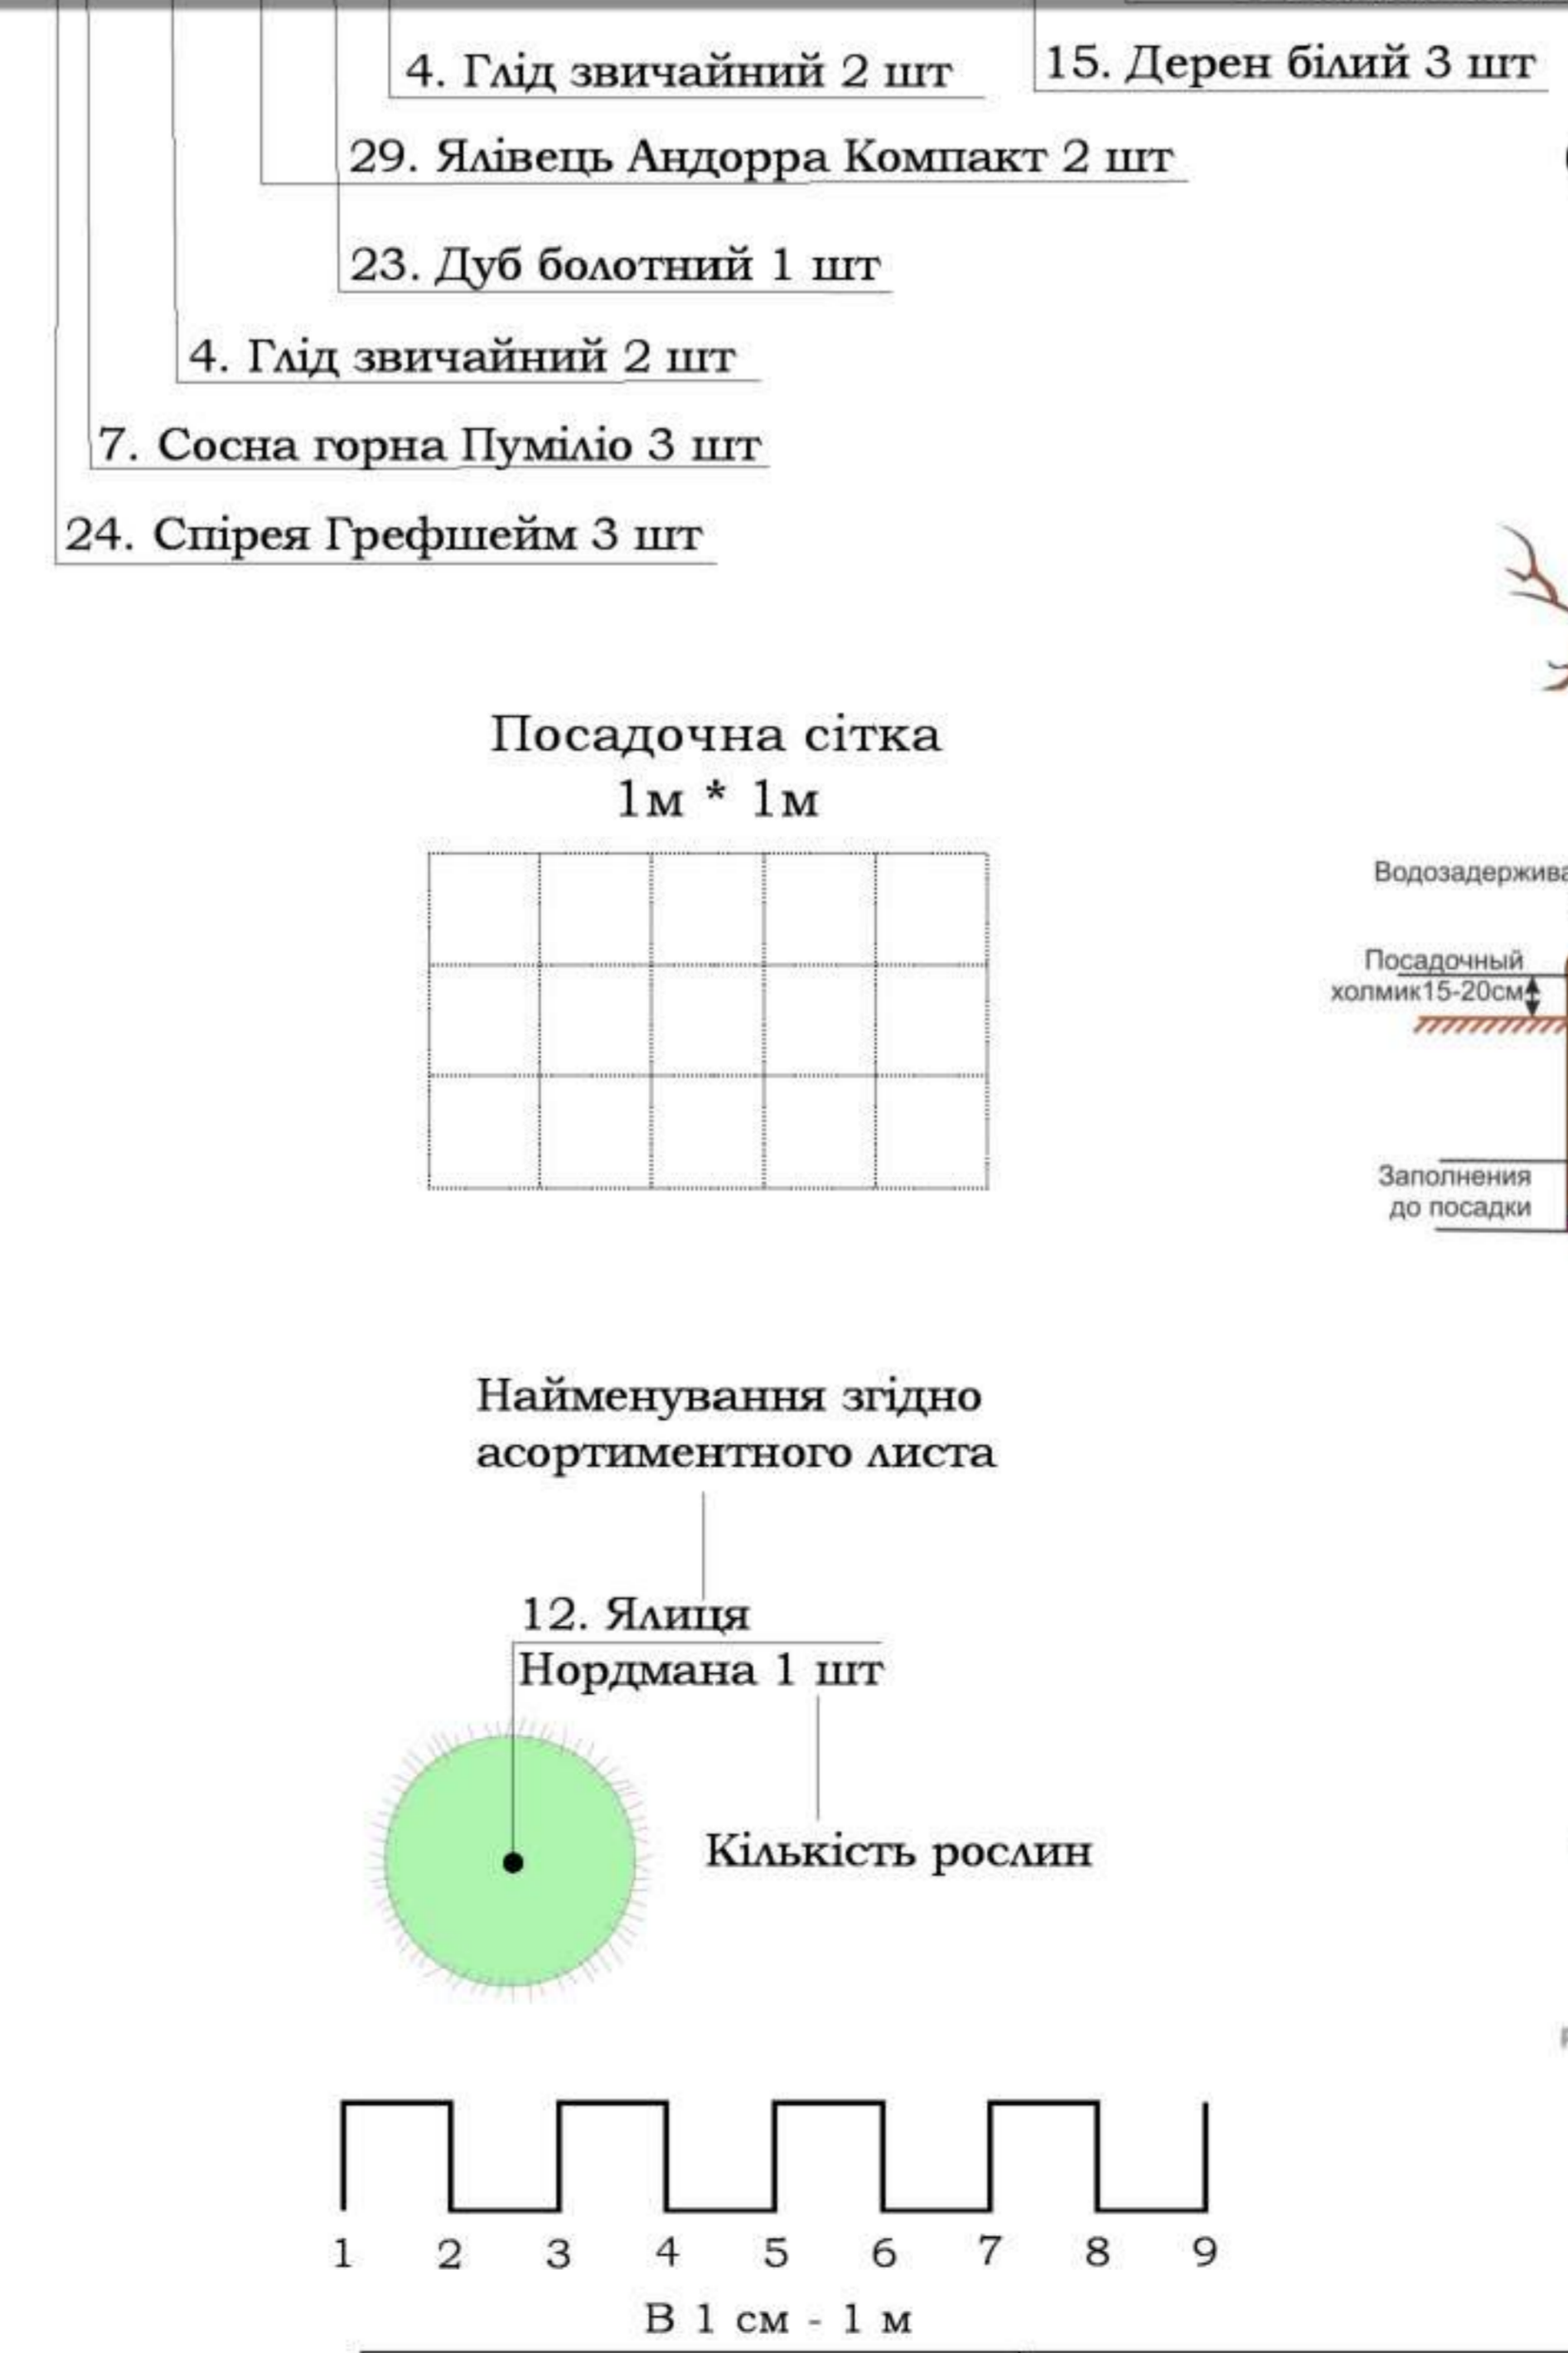


Схема посадки дерева



Схема посадки кущів і дерев


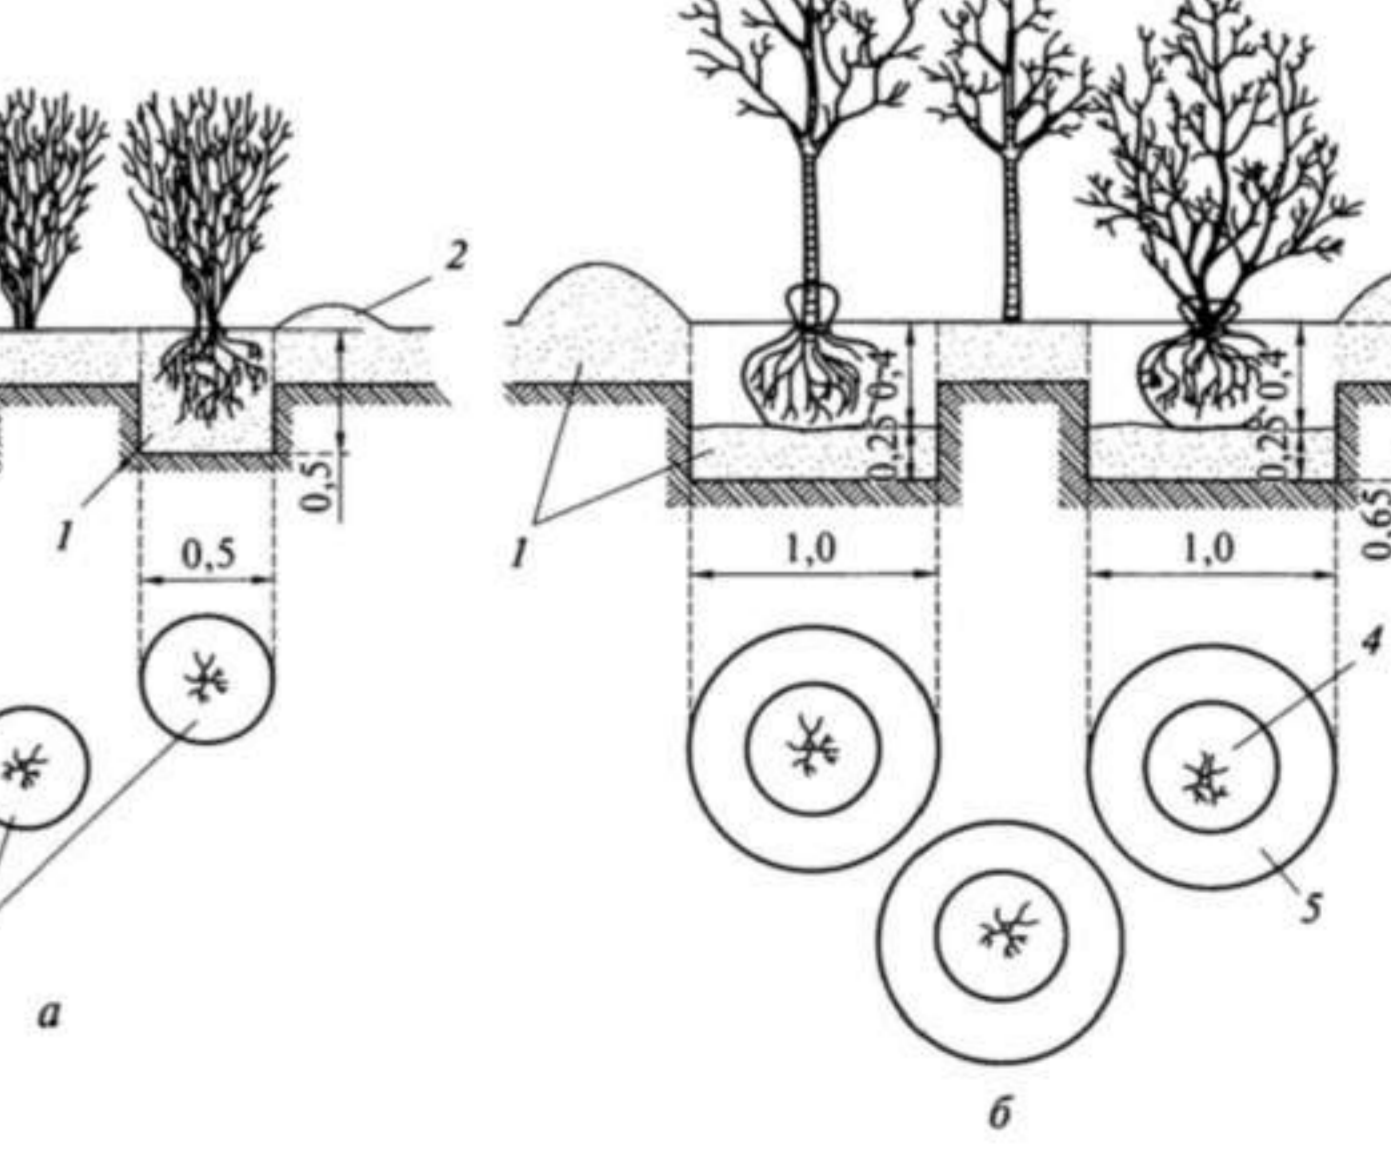



Схема посадки кущів і дерев

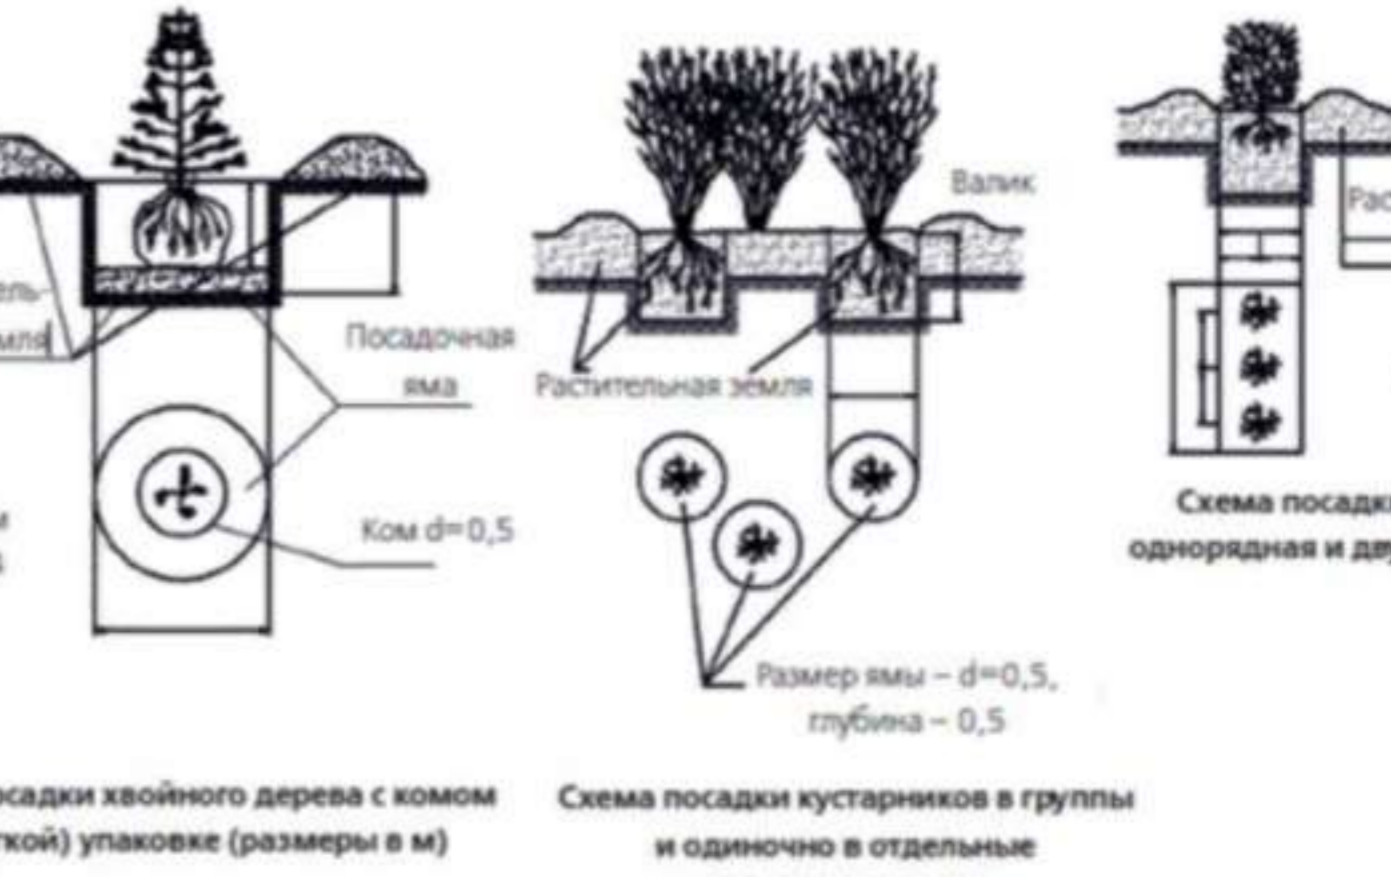

* Дивитись даний лист з листами №3,4,5

	ЗАМОВНИК	КАТЕРИНА	Варіант концепції	Опис	К-ть	Дата	Адреса ділянки:	Київська обл., Києво-Святошинський р-н, с. Дмитрівка, КМ "Беларівня"	ЛАНДШАФТНИЙ ПРОЕКТ			
	Замовник	Дата	Виконавець	Дата	РОЗРОБИВ:	Вітево Т. ПЕЛ.: +380639161341	EMAIL:	tabryanavivem@gmail.com	ПОСАДКОВИЙ ПЛАН			
								ДАТА:	28/07/2020	ЛИСТ:	№7	
								МАСШТАБ:		ТЕРЕВІРНИЙ:	Вітево Т. ПРОЕКТ:	№1

3D-ВІЗУАЛІЗАЦІЯ

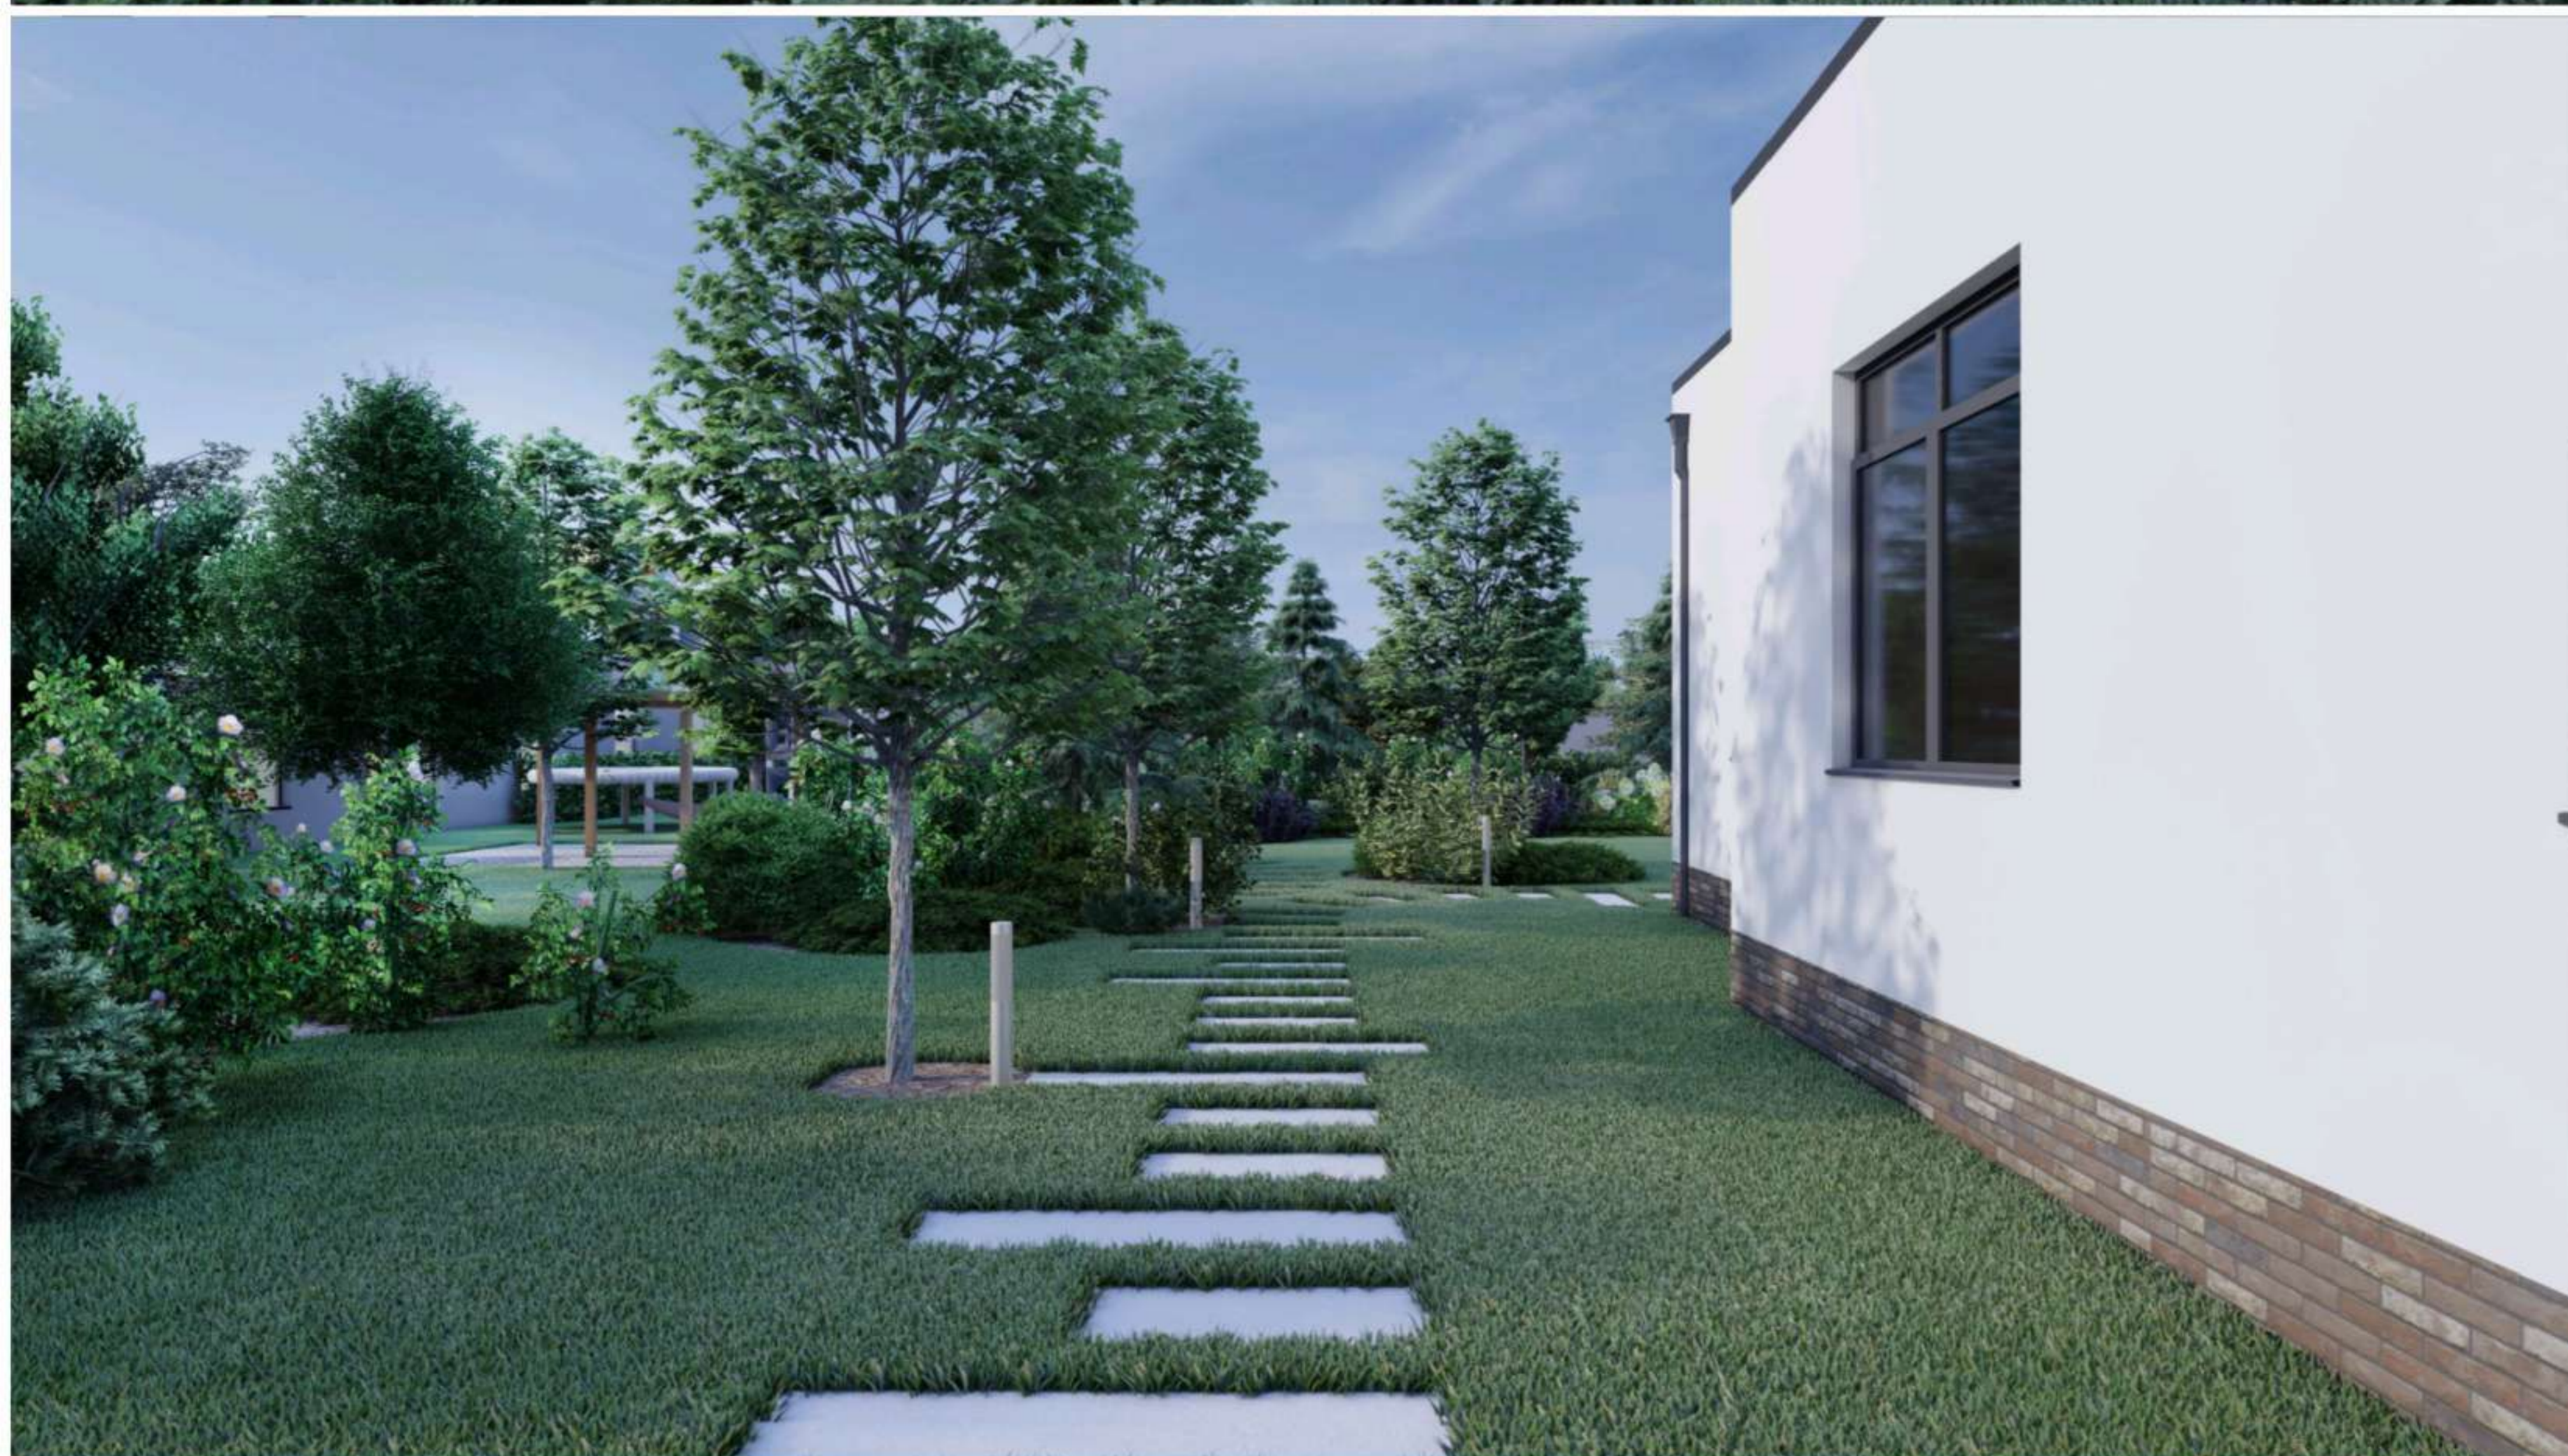

ЗАМОВНИК	КАТЕРИНА
Замовник _____	Дата _____
Виконавець _____	Дата _____

Варіанти концепції	К-ть	Дата
Опис		

Адреса ділянки: Київська обл., Києво-Святошинський р-н, с. Дмитрівка, КМ "Белградія"	
РОЗРОБИВ:	Вітченко Т. ПЕЛ.: +38(063)616-13-41
EMAIL:	tatyanavitenko@gmail.com

ЛАНДШАФТНИЙ ПРОЕКТ	
3D-ВІЗУАЛІЗАЦІЯ	
ДАТА: 28/07/2020	ЛІСТ: №8
МАСШТАБ:	
ПЕРЕВІРИВ: Вітченко Т	ПРОЕКТ: №1

3D-ВІЗУАЛІЗАЦІЯ



ЗАМОВНИК КАТЕРИНА	Варіанти концепції Опис	К-ть	Дата	Адреса ділянки: Київська обл., Києво-Святошинський р-н, с. Дмитрівка, КМ "Беларівія"	ЛАНДШАФТНИЙ ПРОЕКТ
Замовник _____ Дата _____				РОЗРОБИВ: Вітченко Т. ТЕЛ.: +38(066)916-13-41	3D-ВІЗУАЛІЗАЦІЯ
Виконавець _____ Дата _____				EMAIL: tatyanavitenko@gmail.com	ДАТА: 28/07/2020 ЛИСТ: №9
					МАСШТАБ: ПЕРЕВІРИВ: Вітченко Т. ПРОЕКТ: №1

3D-ВІЗУАЛІЗАЦІЯ



ЗАМОВНИК	КАТЕРИНА
Замовник _____	Дата _____
Виконавець _____	Дата _____

Варіанти концепції	К-ть	Дата
Опис		

Адреса ділянки: Київська обл., Києво-Святошинський р-н, с. Дмитрівка, КМ "Беларівія"	
РОЗРОБИВ:	Вітченко Т. ПЕЛ.: +38(0639)16-13-41
EMAIL:	tatyanavitenko@gmail.com

ЛАНДШАФТНИЙ ПРОЕКТ




3D-ВІЗУАЛІЗАЦІЯ

ДАТА: 28/07/2020 ЛИСТ: №10

МАСШТАБ:

ПЕРЕВІРИВ: Вітченко Т. ПРОЕКТ: №1

3D-ВІЗУАЛІЗАЦІЯ

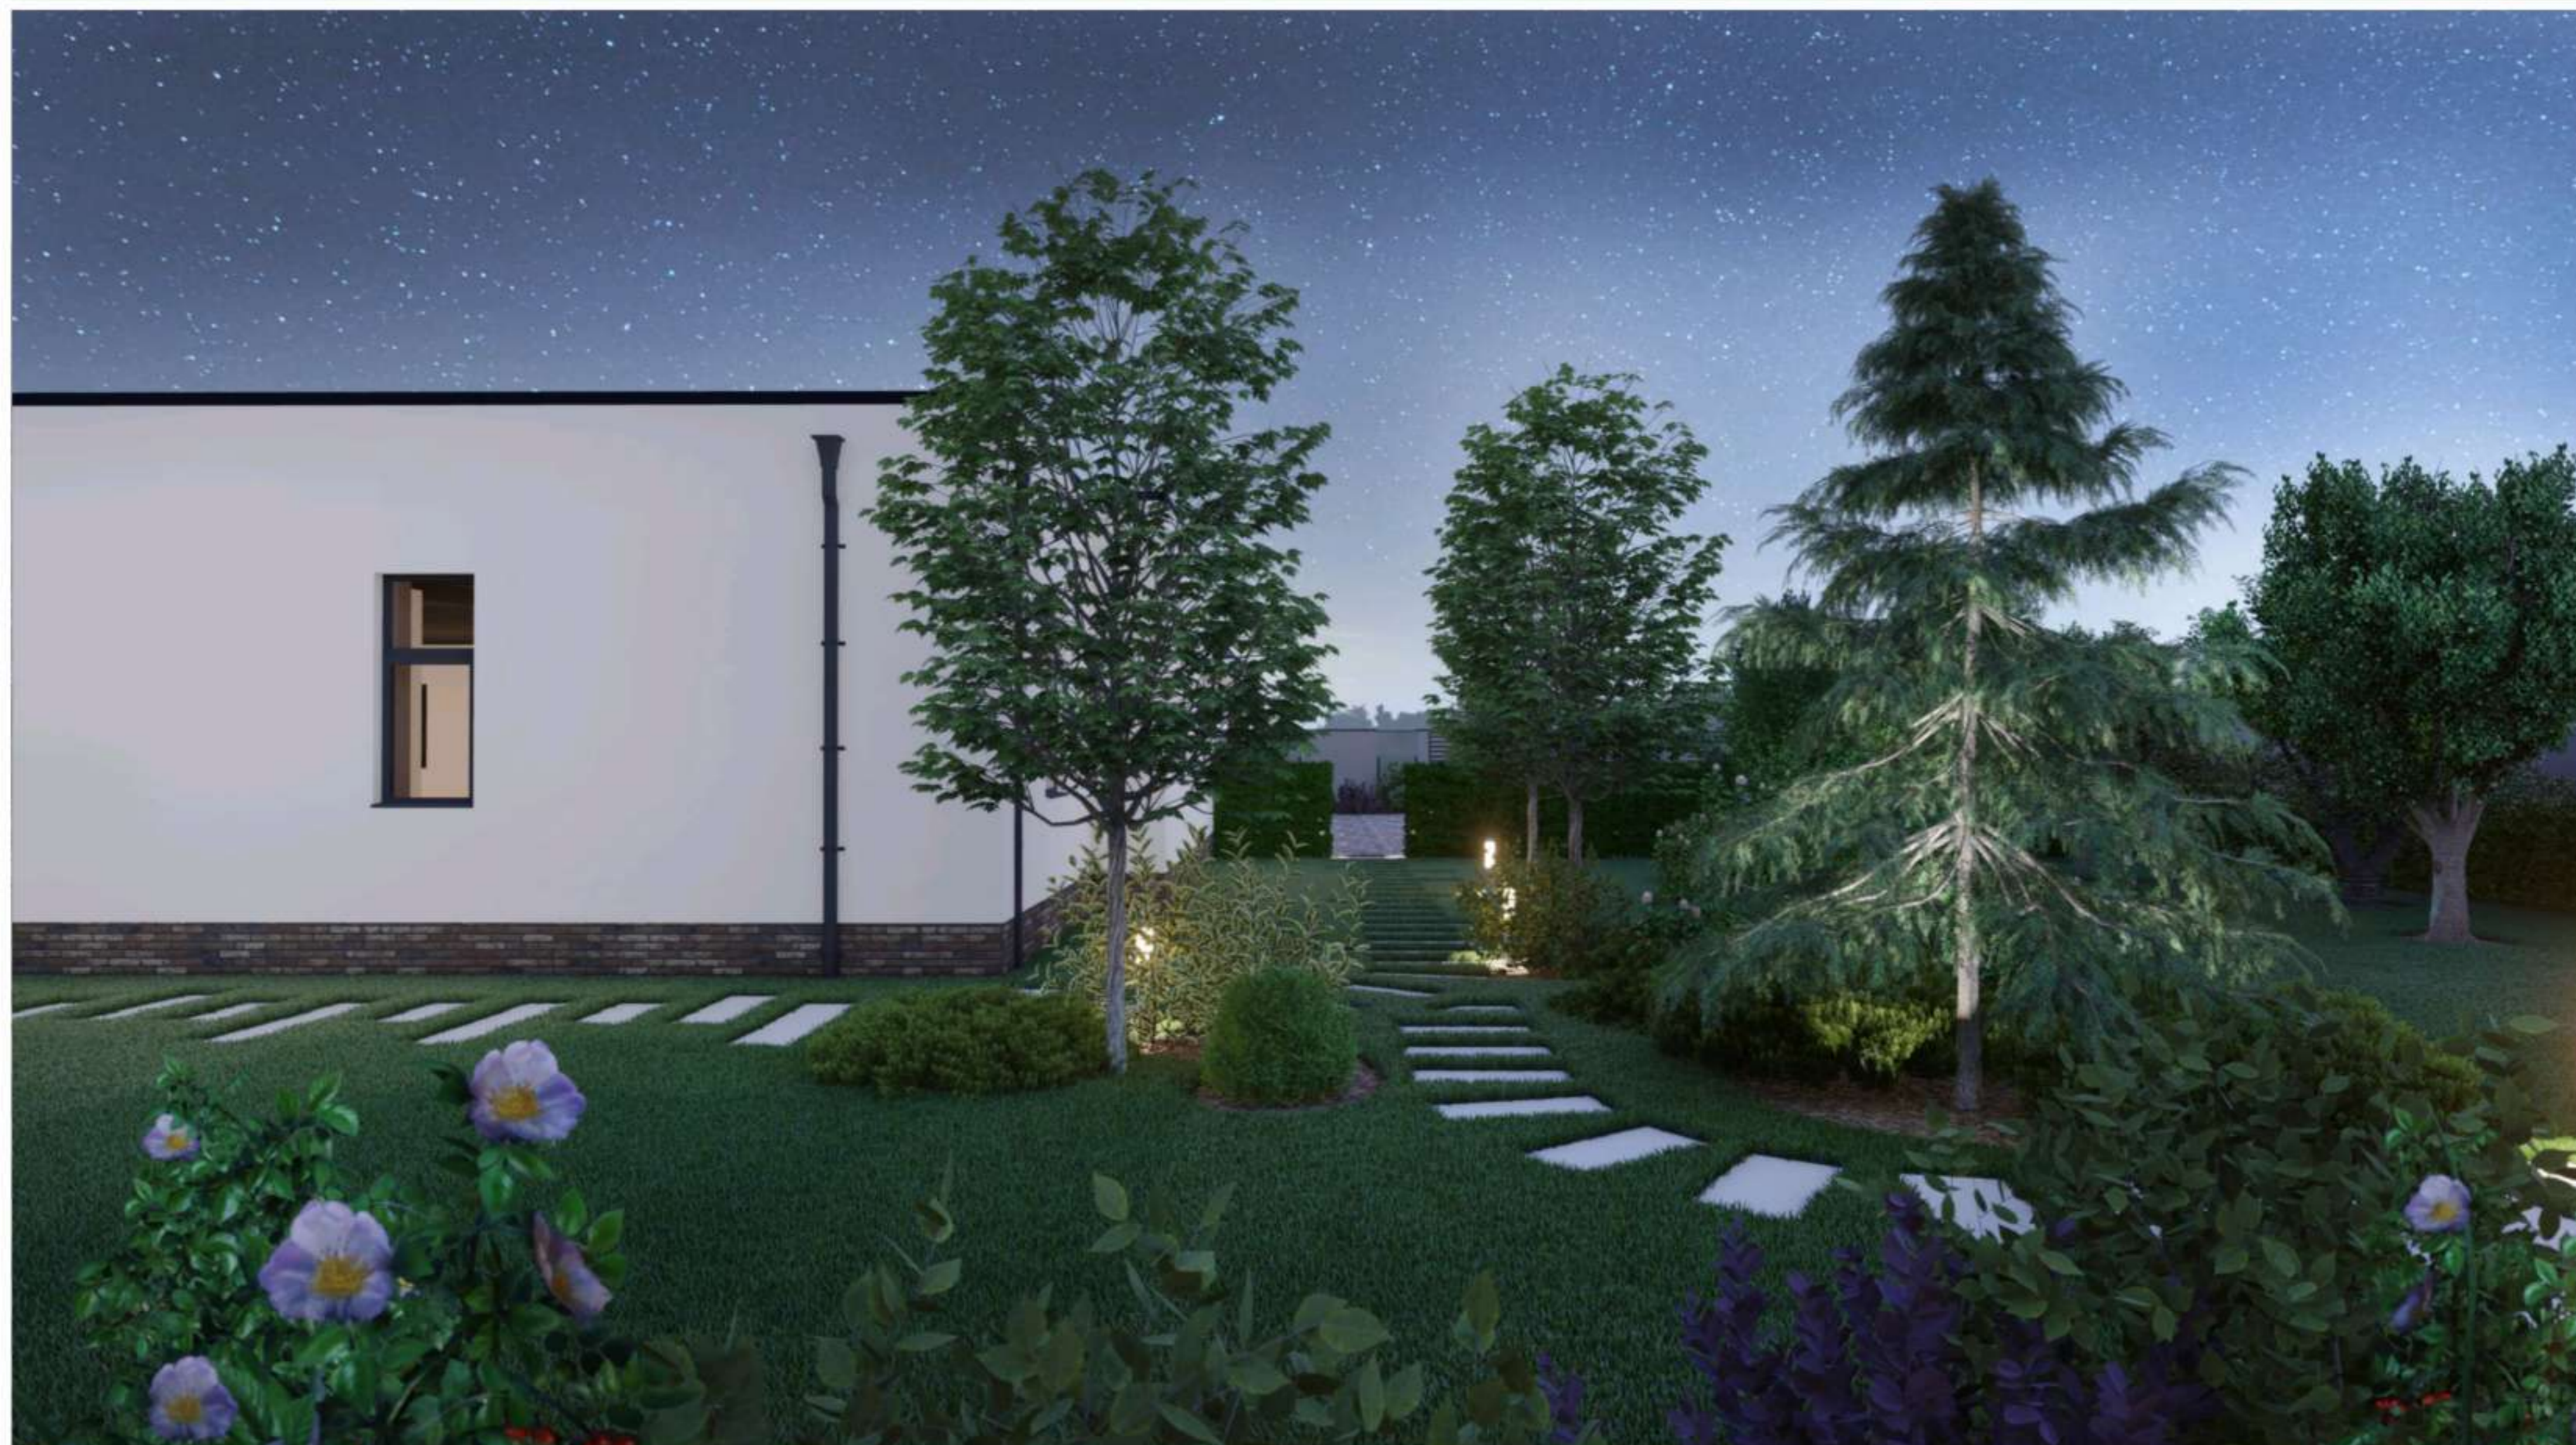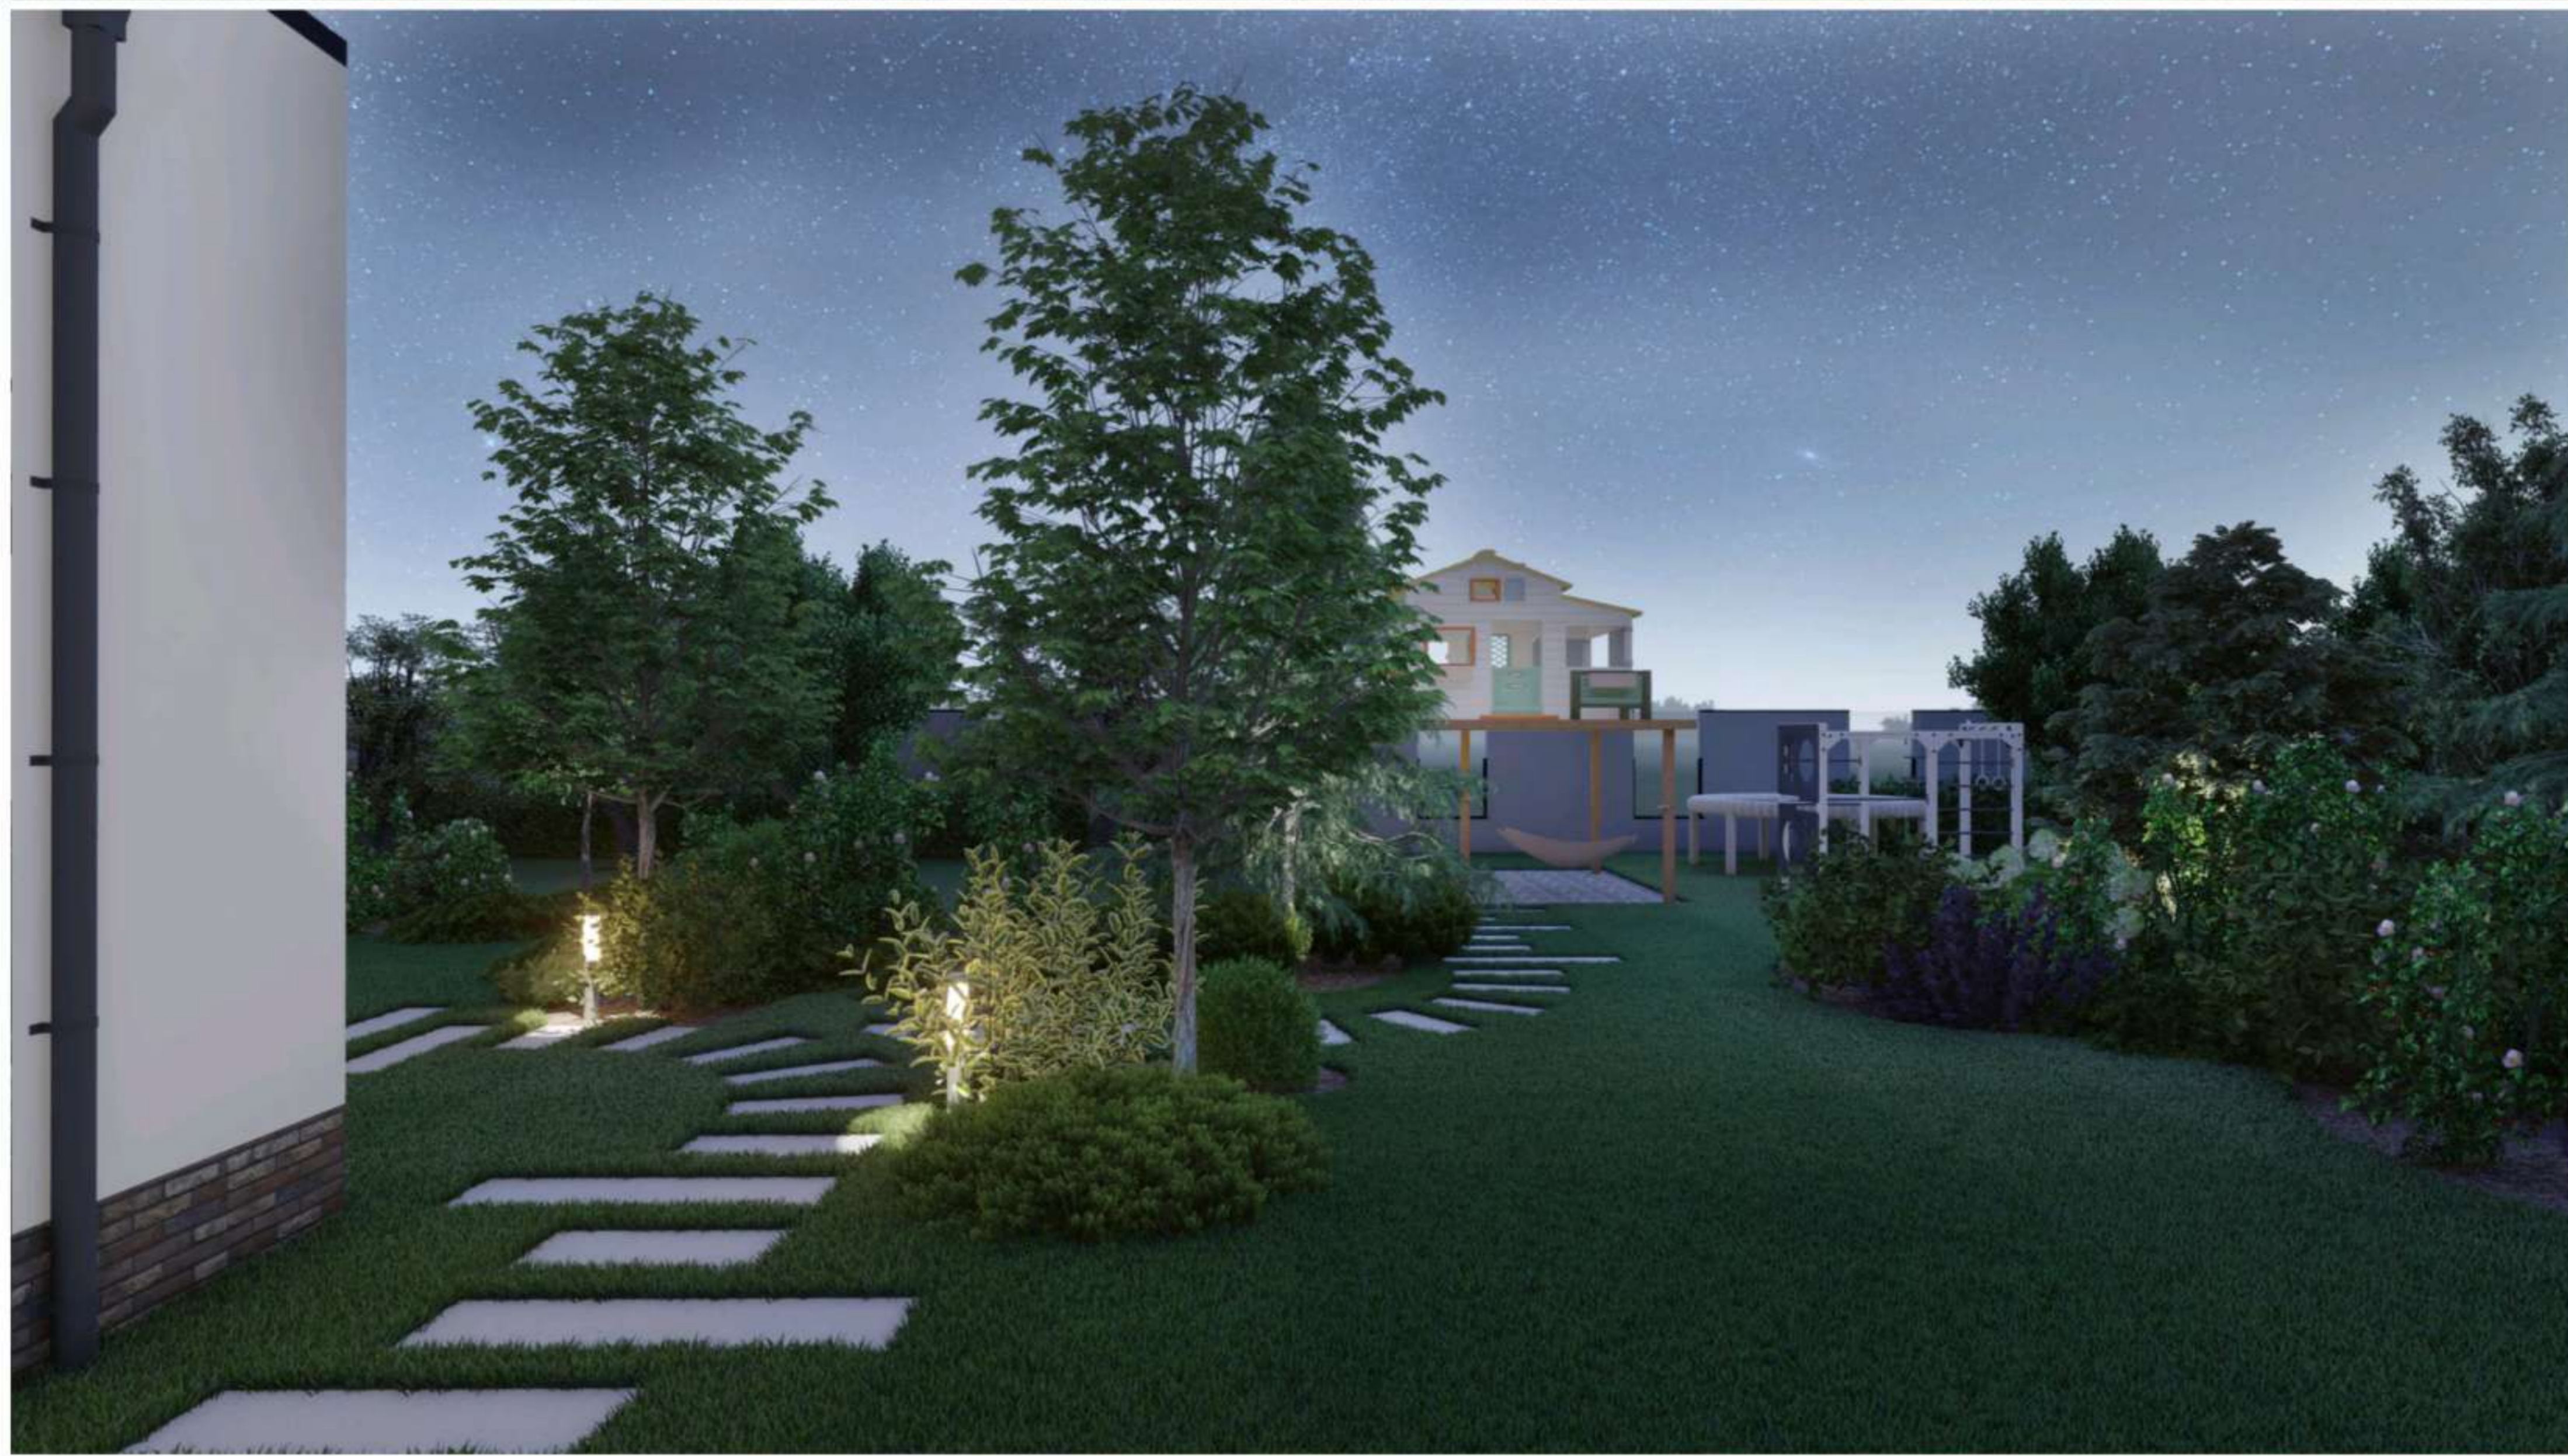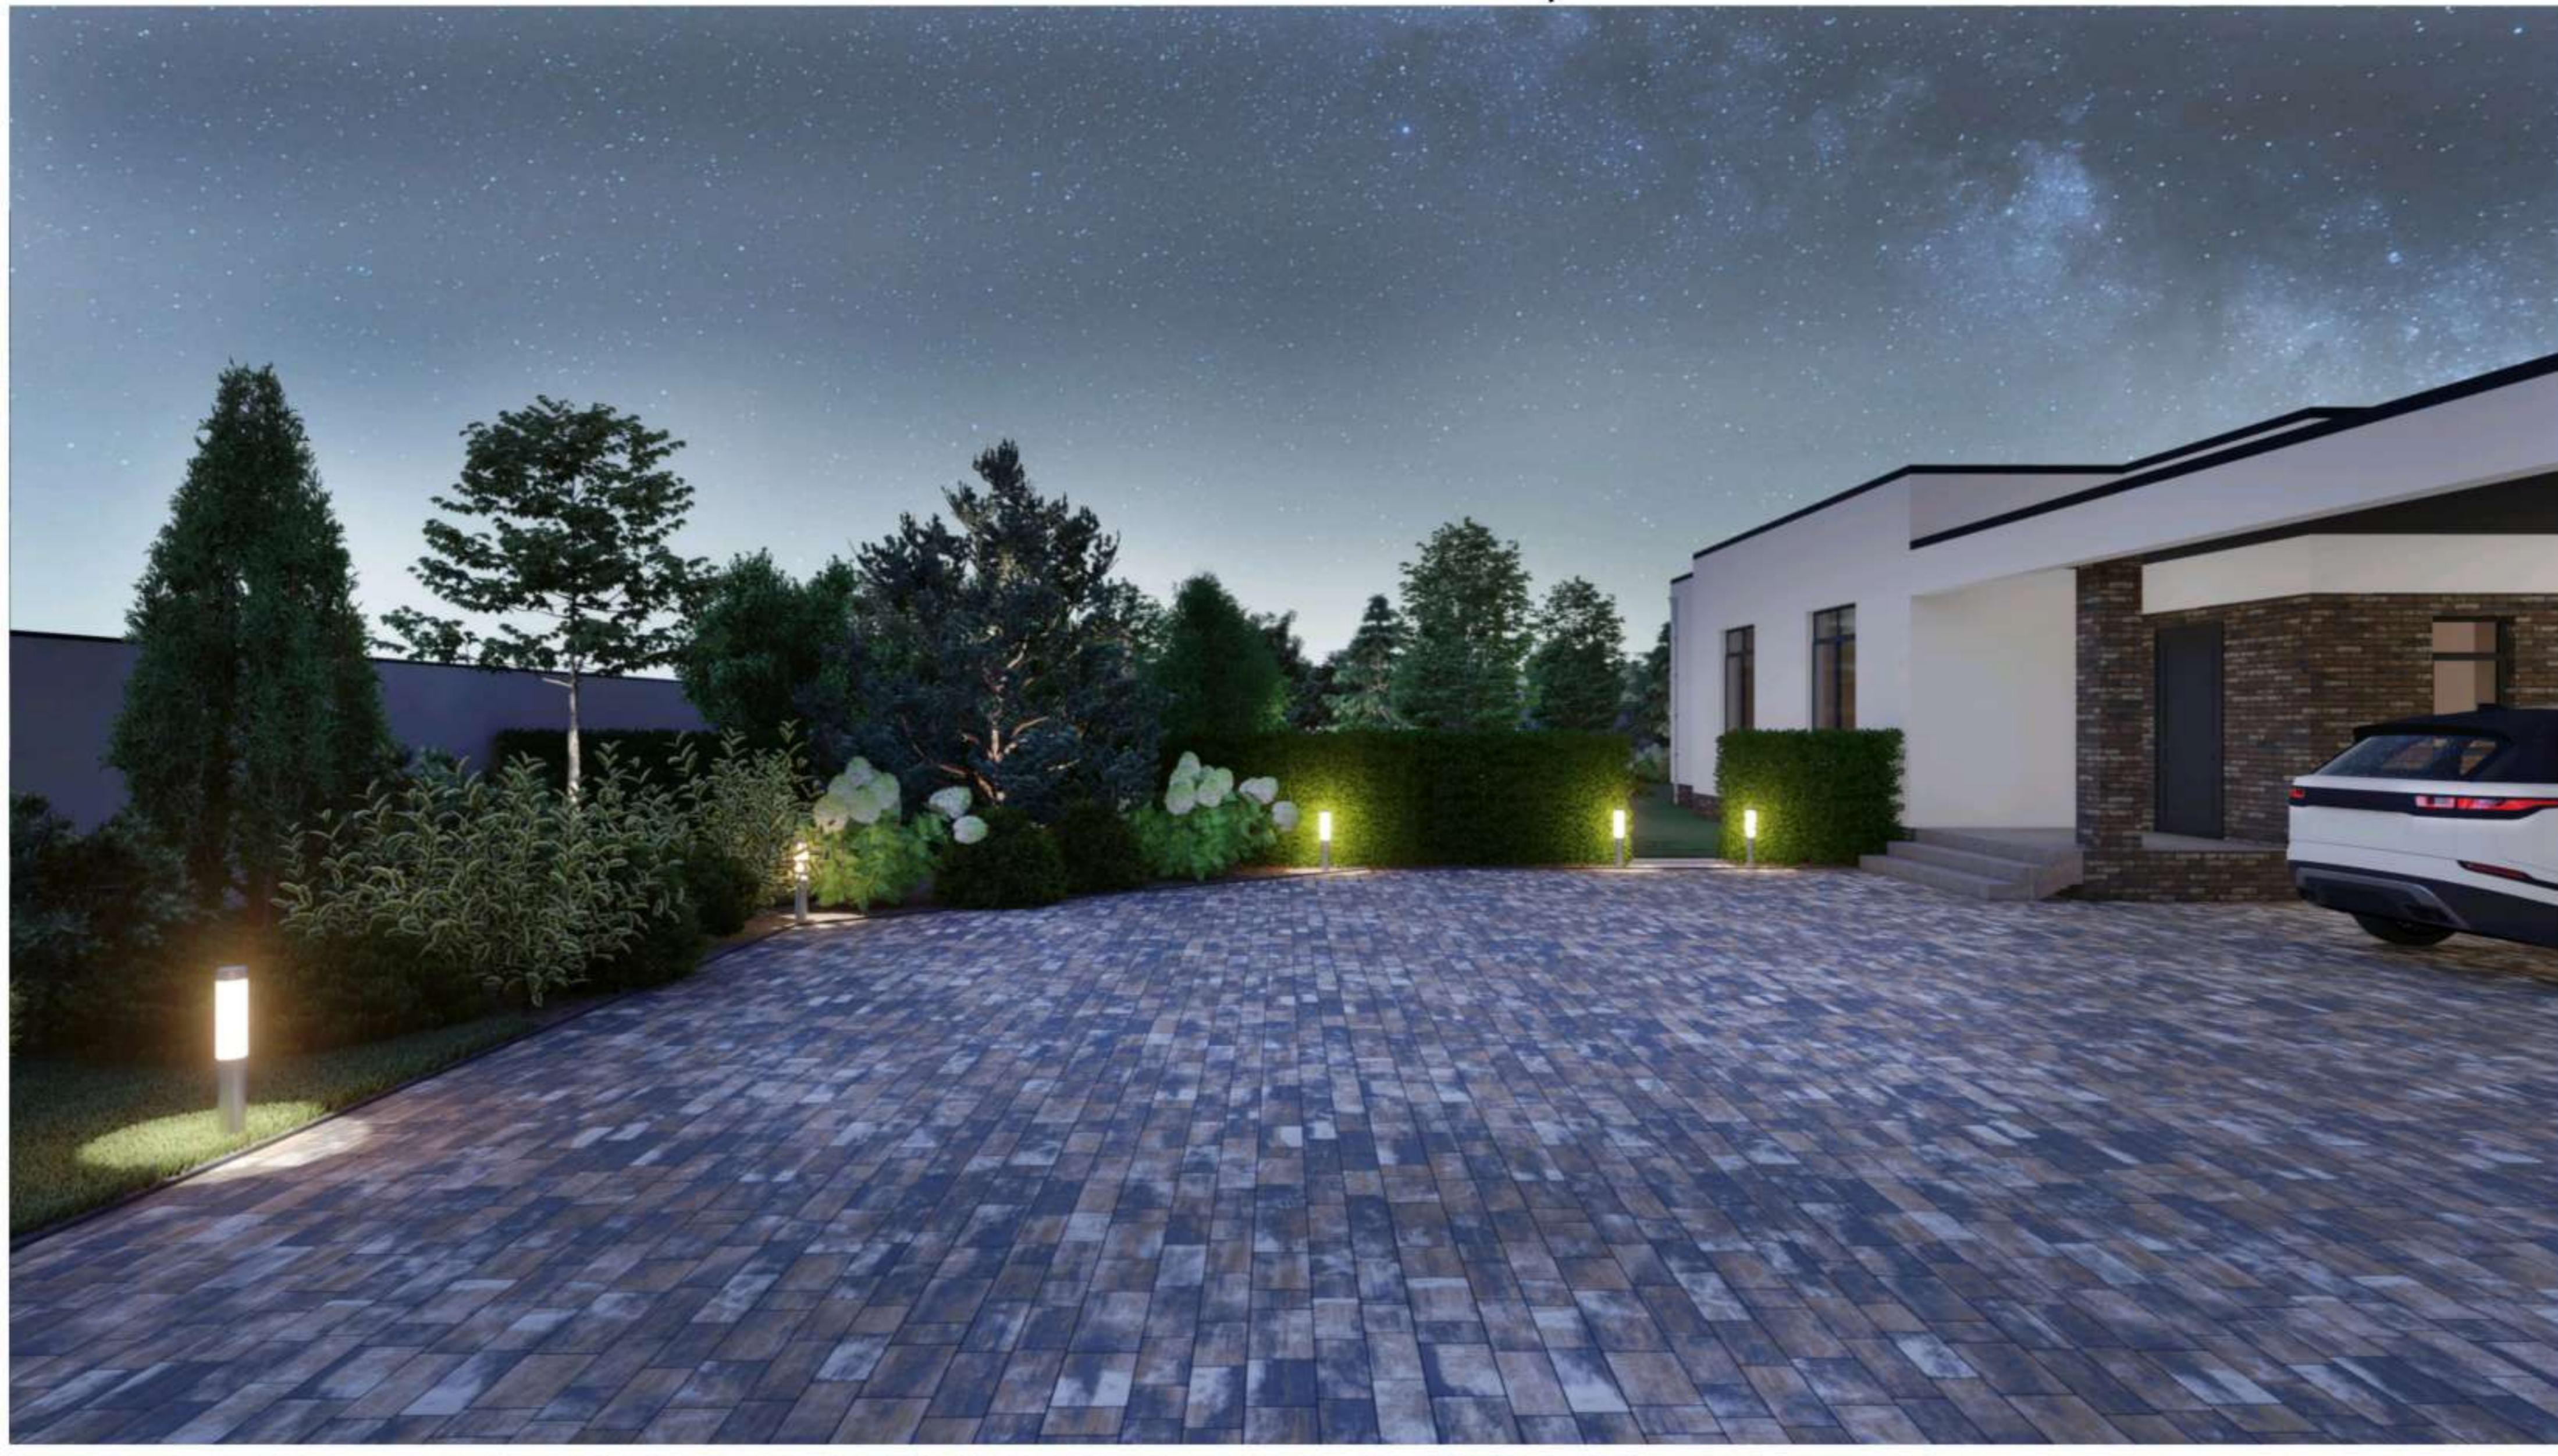




ЗАМОВНИК	КАТЕРИНА
Замовник _____	Дата _____
Виконавець _____	Дата _____

Варіанти концепції	К-ть	Дата
Опис		

Адреса ділянки:	
Київська обл., Києво-Святошинський р-н, с. Дмитрівка, КМ "Беларівка"	
РОЗРОБИВ:	Вітченко Т. ПЕЛ.: +38(0639)16-13-41
EMAIL:	tbl@navitlenko@gmail.com

ЛАНДШАФТНИЙ ПРОЕКТ	
3D-ВІЗУАЛІЗАЦІЯ	
ДАТА: 28/07/2020	ЛІСТ: №11
МАСШТАБ:	
ПЕРЕВІРИВ: Вітченко С	ПРОЕКТ: №1

3D-ВІЗУАЛІЗАЦІЯ

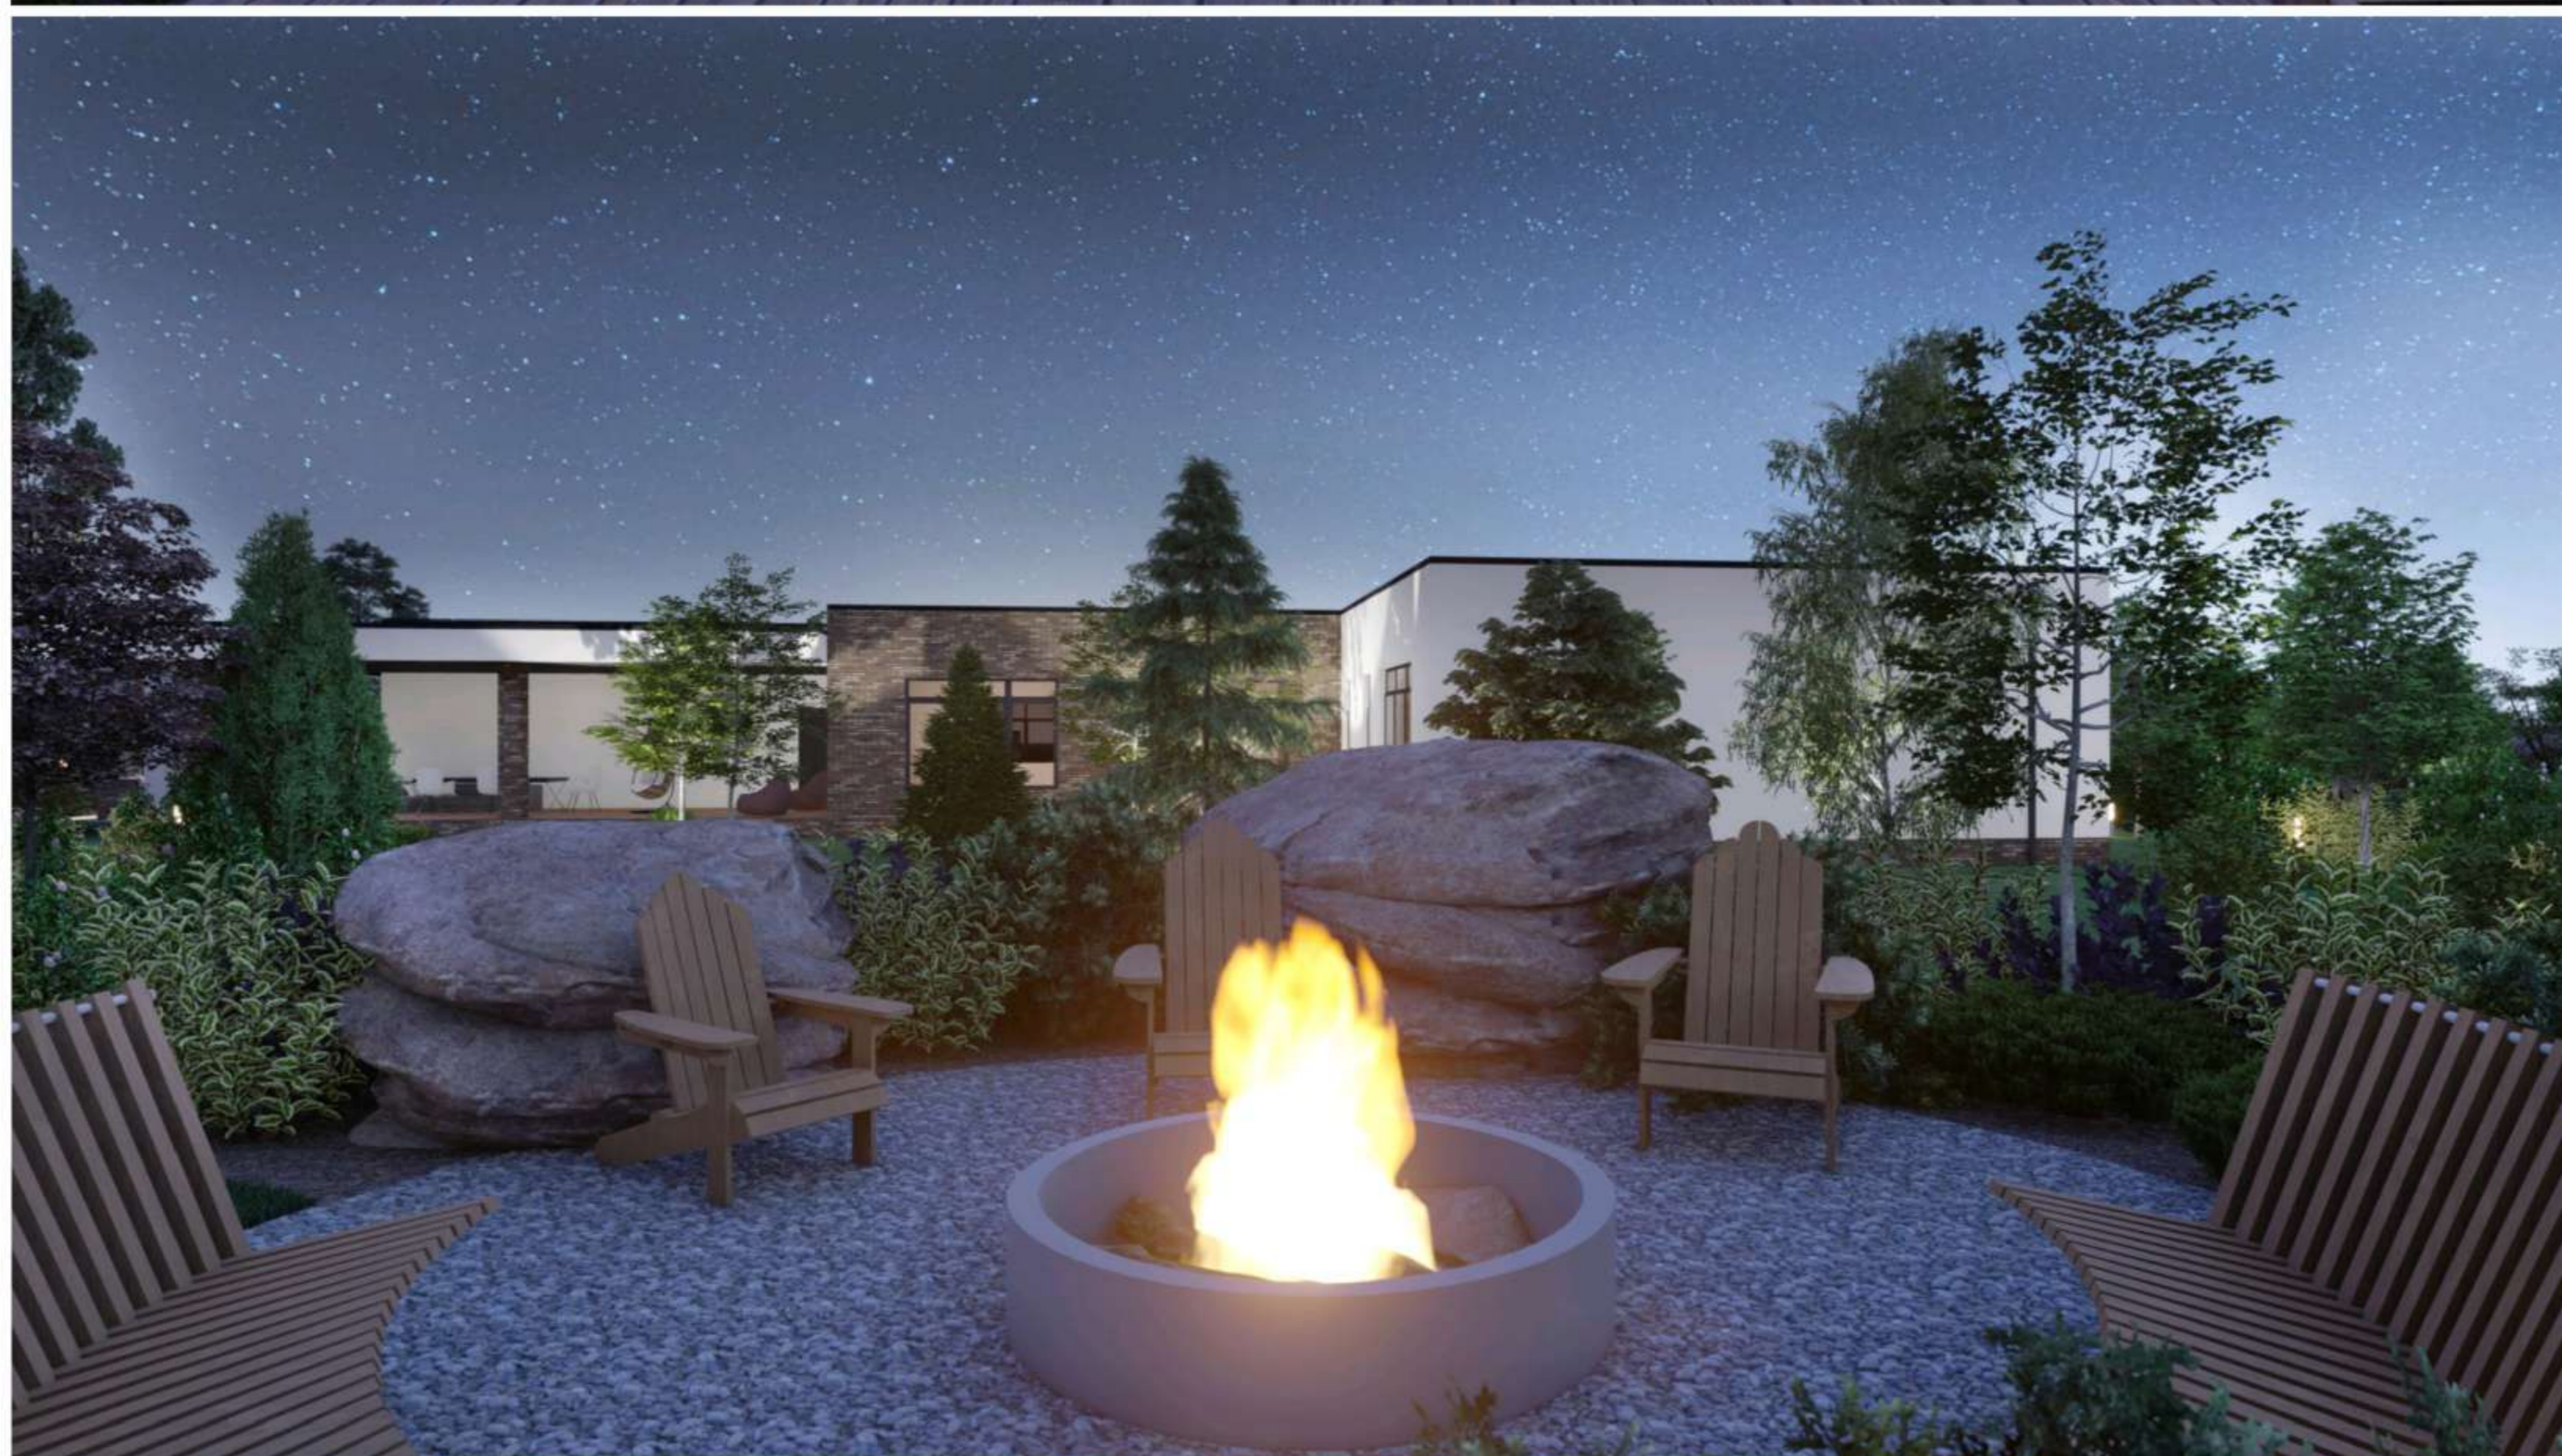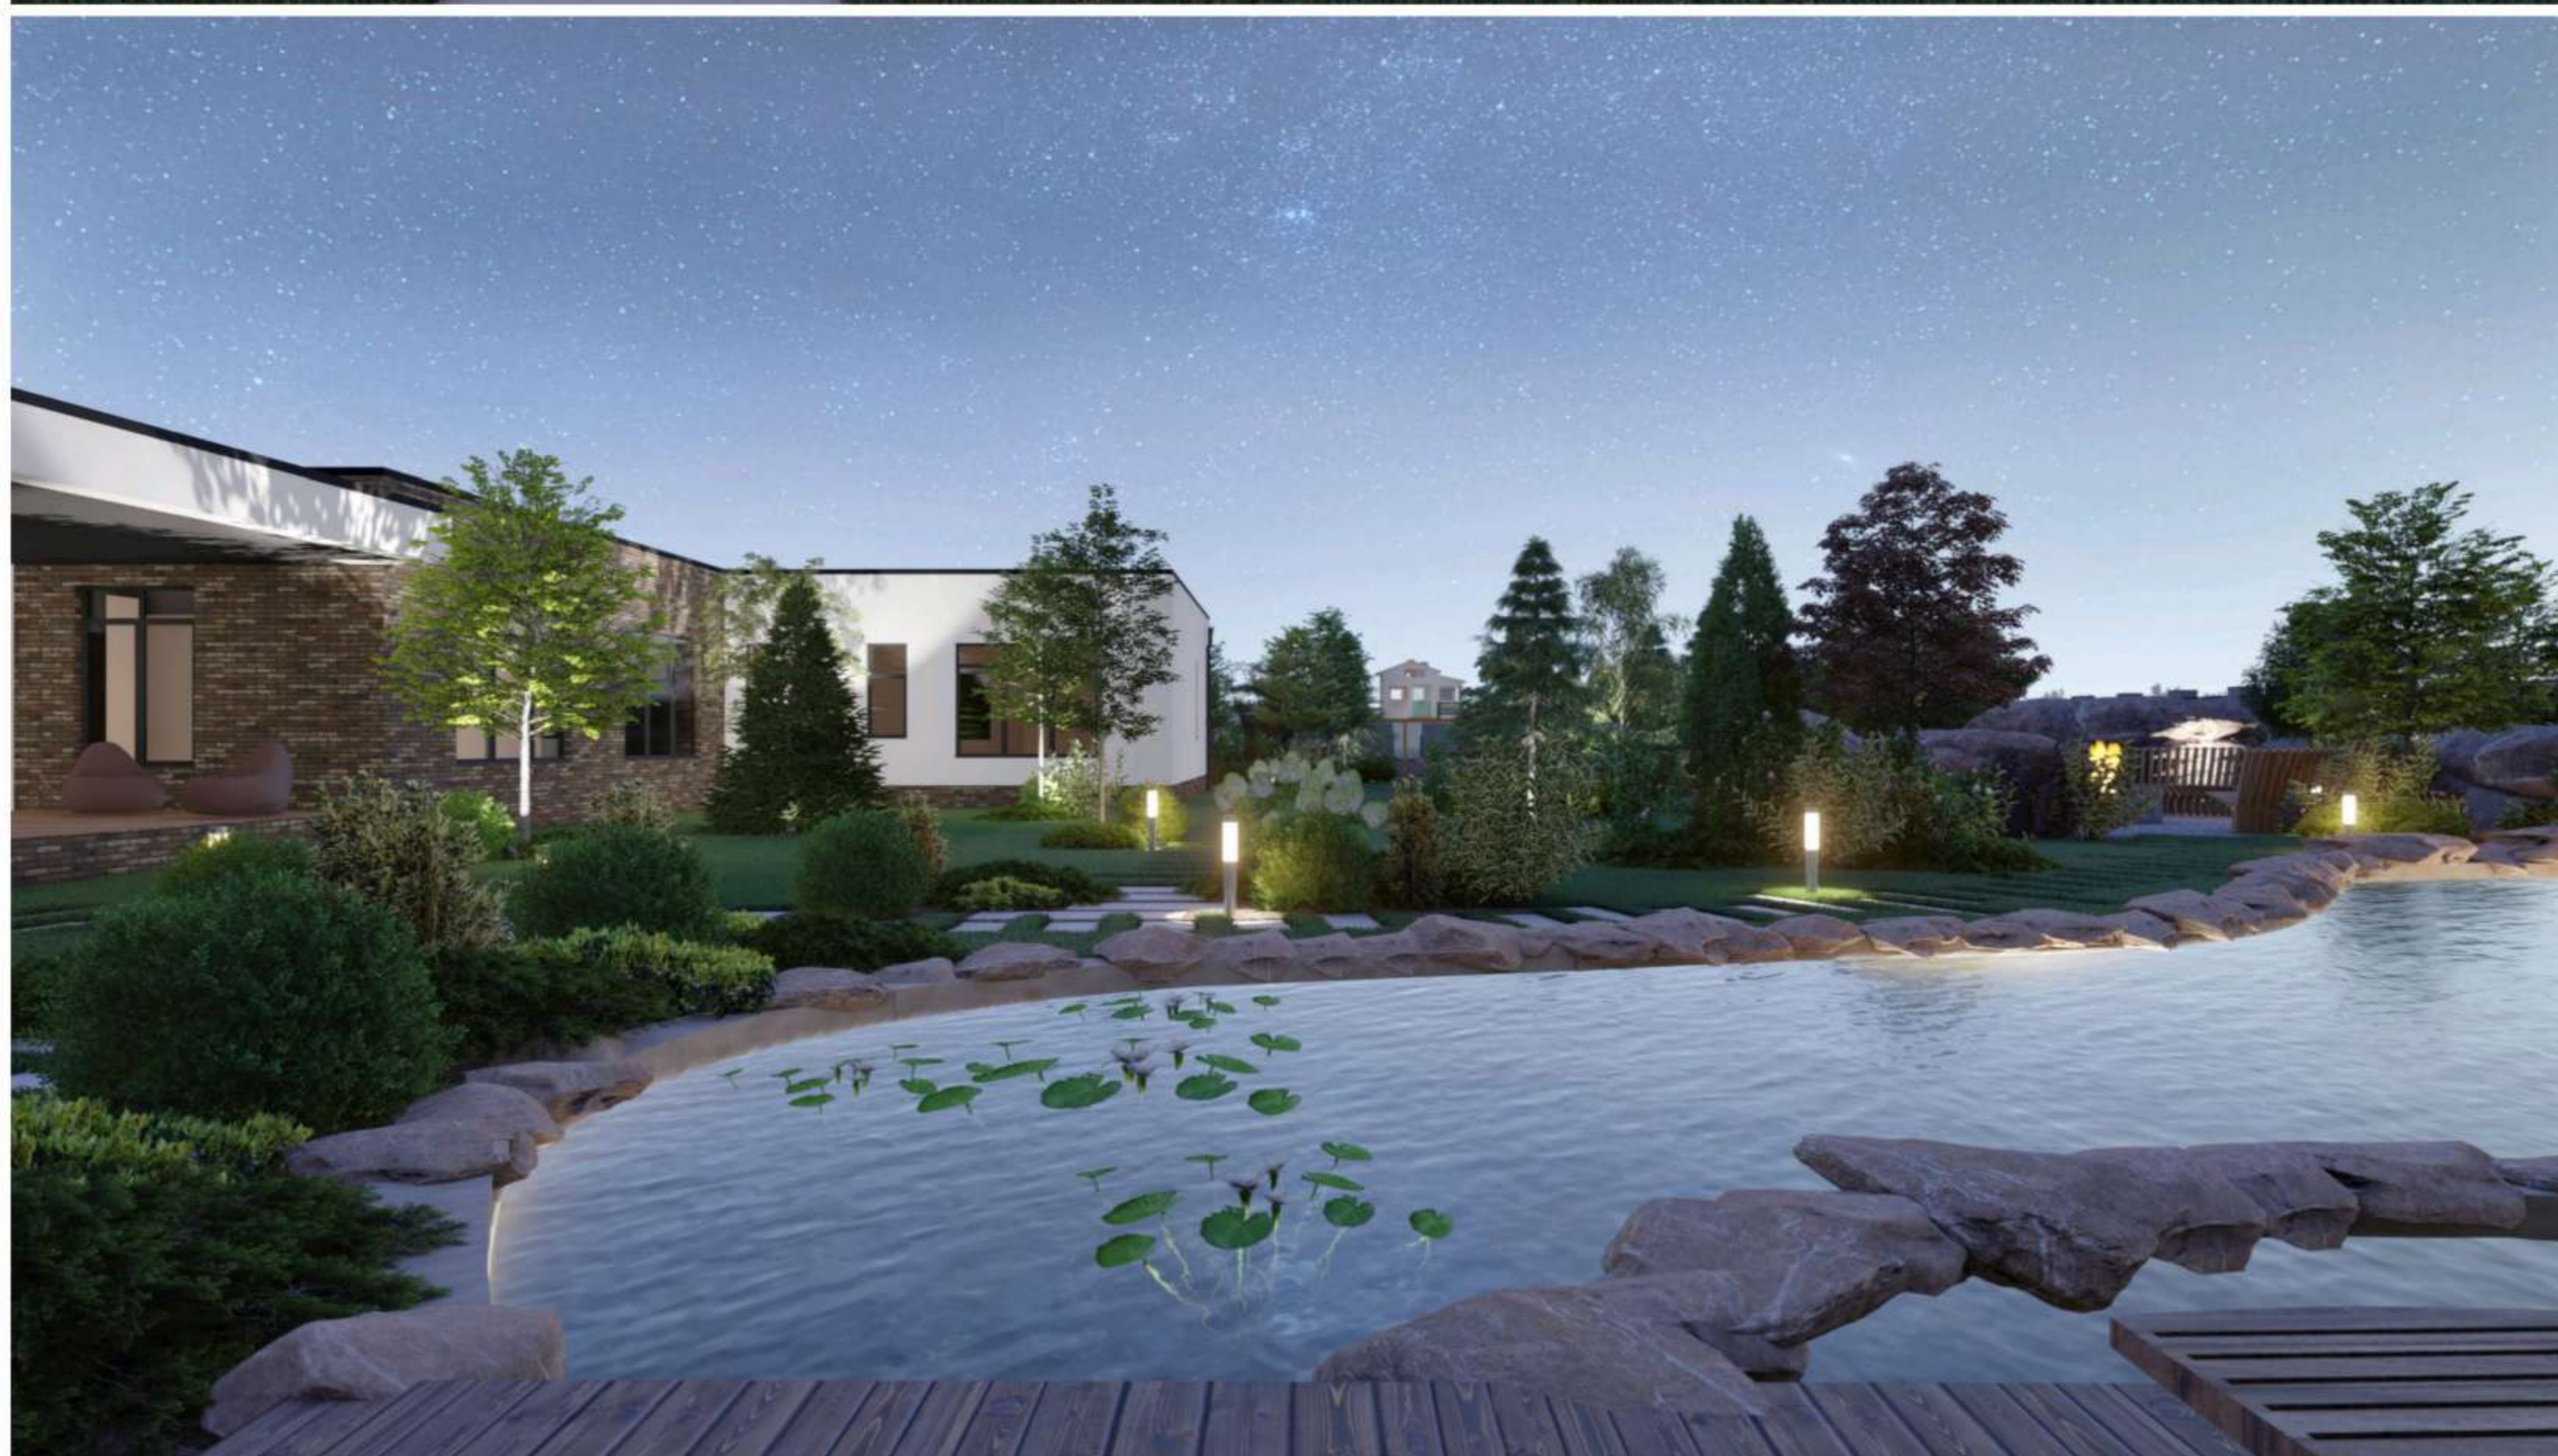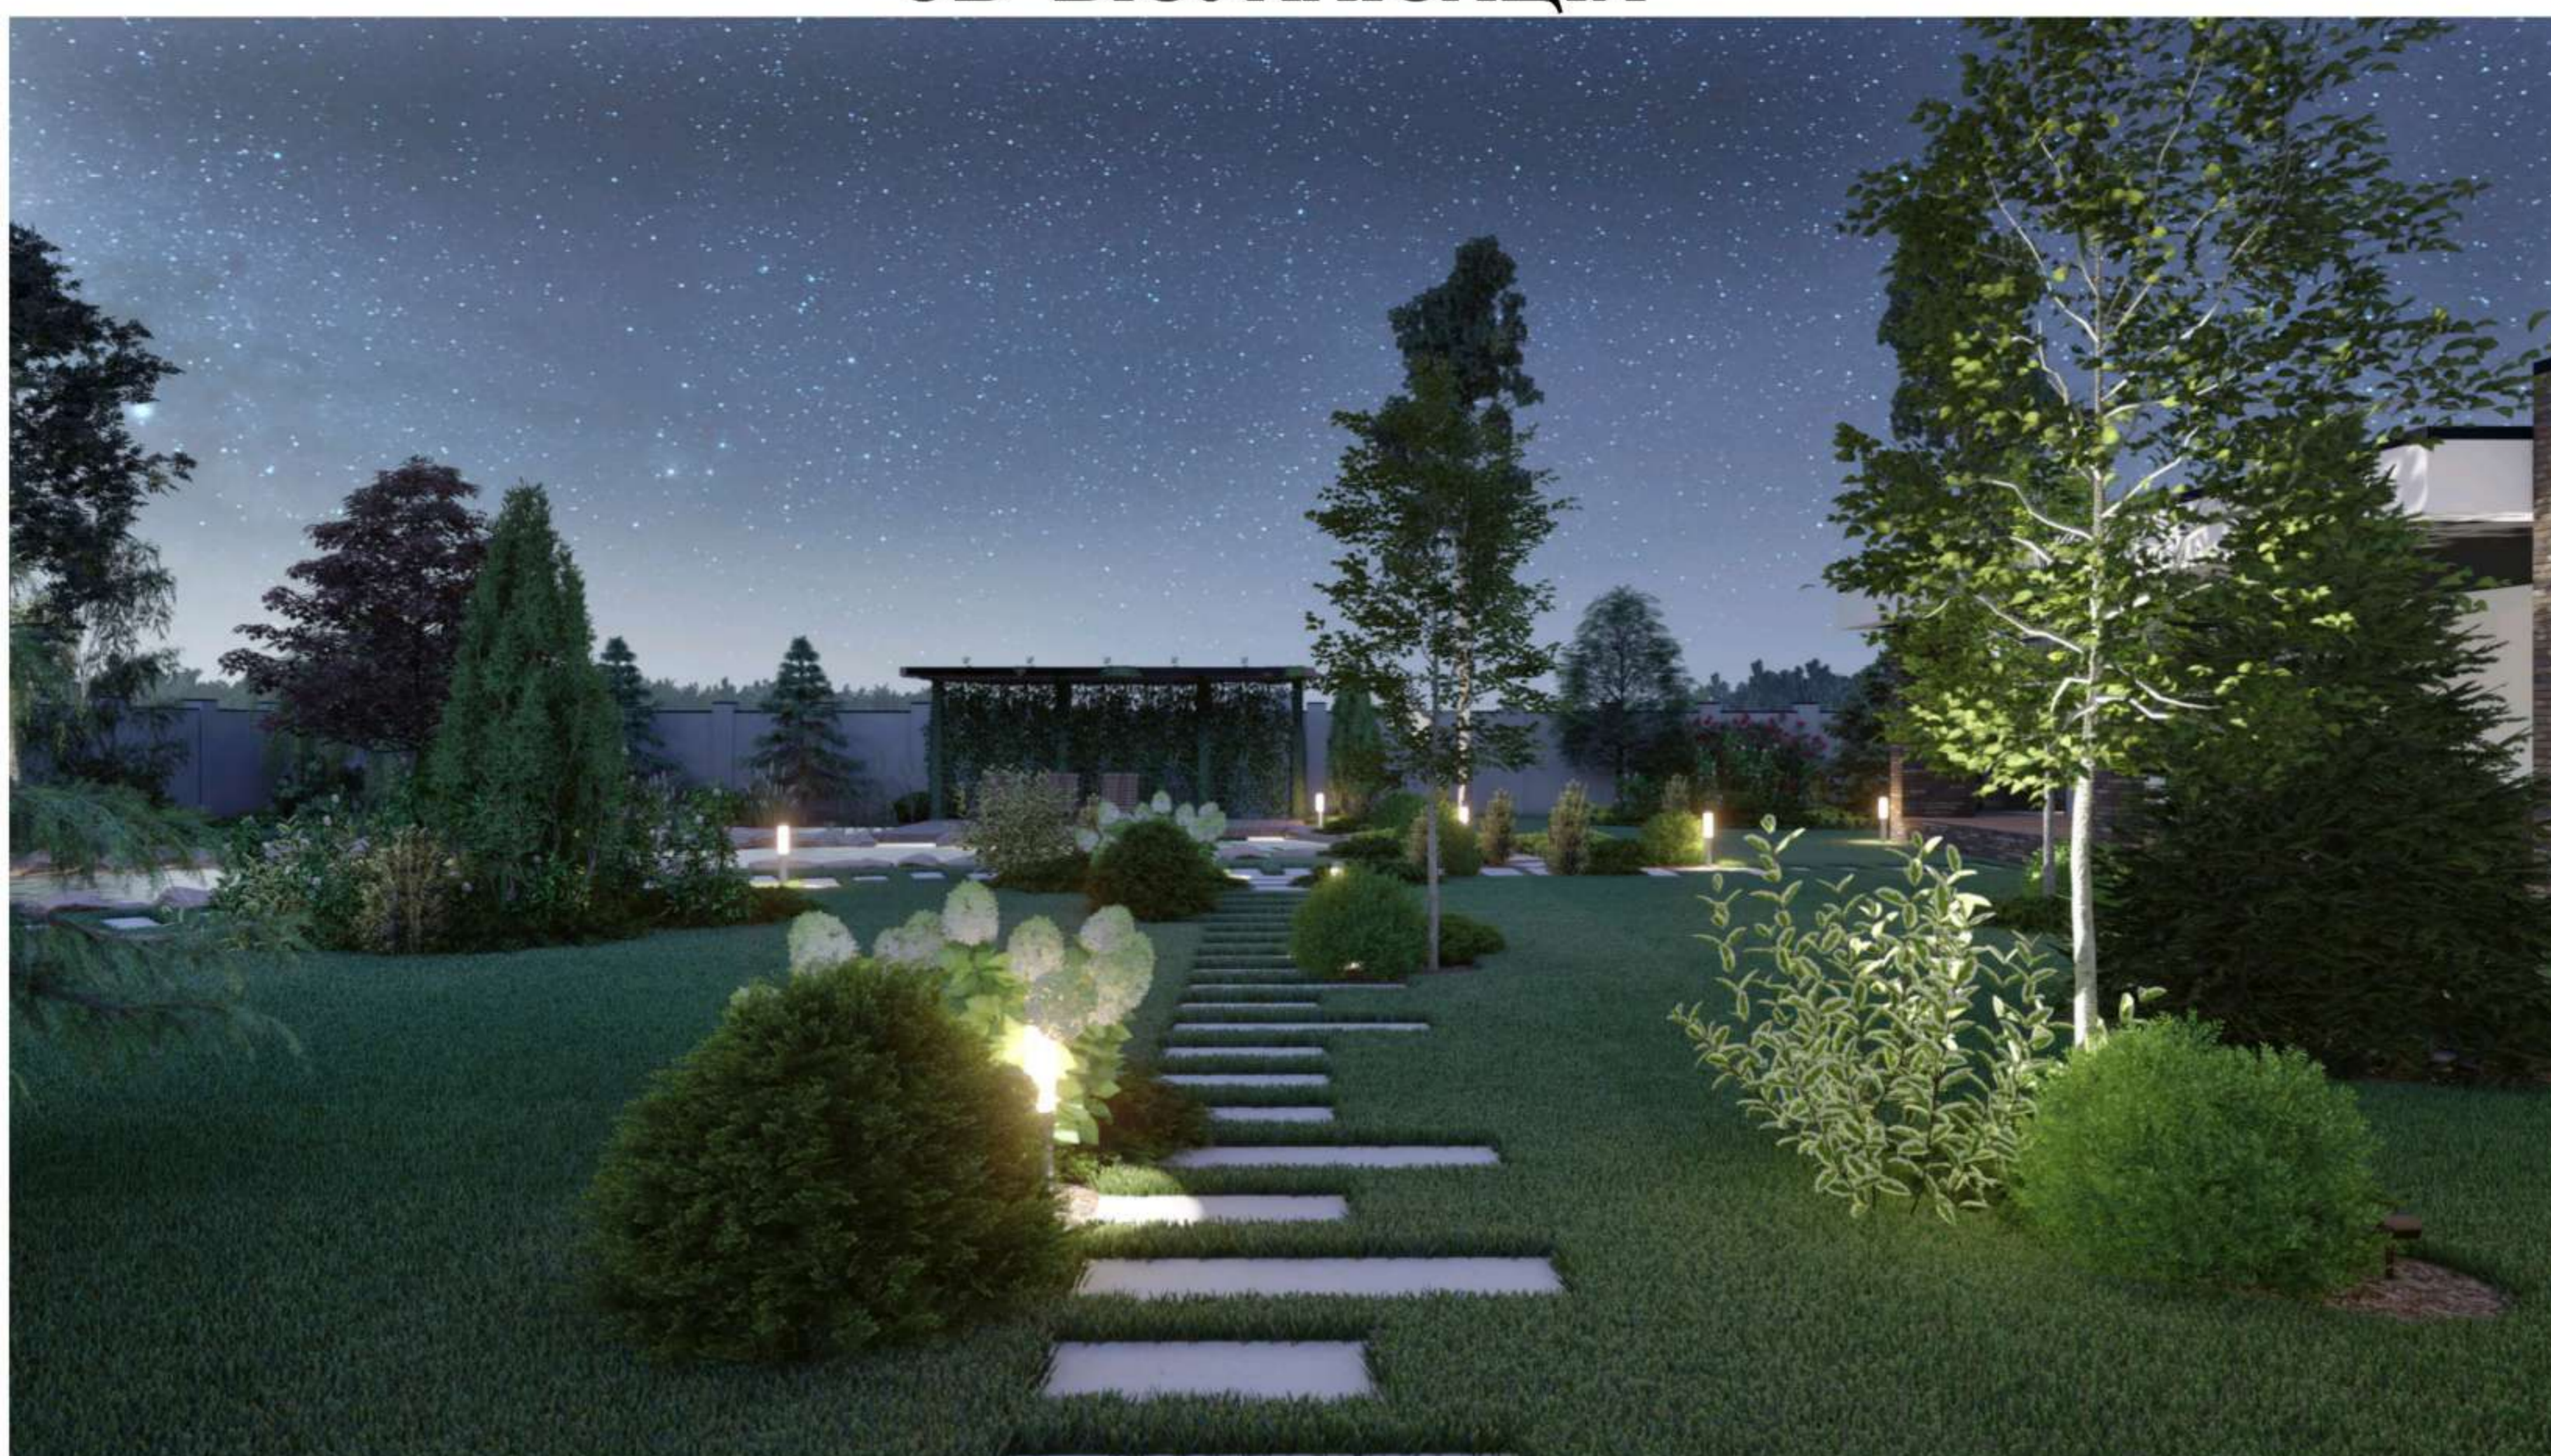

ЗАМОВНИК
КАТЕРИНА

Замовник _____ Дата _____

Виконавець _____ Дата _____

Варіанти концепції
Опис

К-ть _____ Дата _____

Адреса ділянки:
Київська обл., Києво-Святошинський р-н,
с. Дмитрівка, КМ "Белгравія"

РОЗРОБИВ: Вітєнко Т. П'ЕЛ.: +38(066)916-13-41
EMAIL: tatyanavitenko@gmail.com

ЛАНДШАФТНИЙ ПРОЕКТ



3D-ВІЗУАЛІЗАЦІЯ

ДАТА: 28/07/2020 ЛИСТ: №12

МАСШТАБ:


ПЕРЕВІРИВ: Вітєнко С. ПРОЕКТ: №1

СХЕМА ПОКРИТТІВ

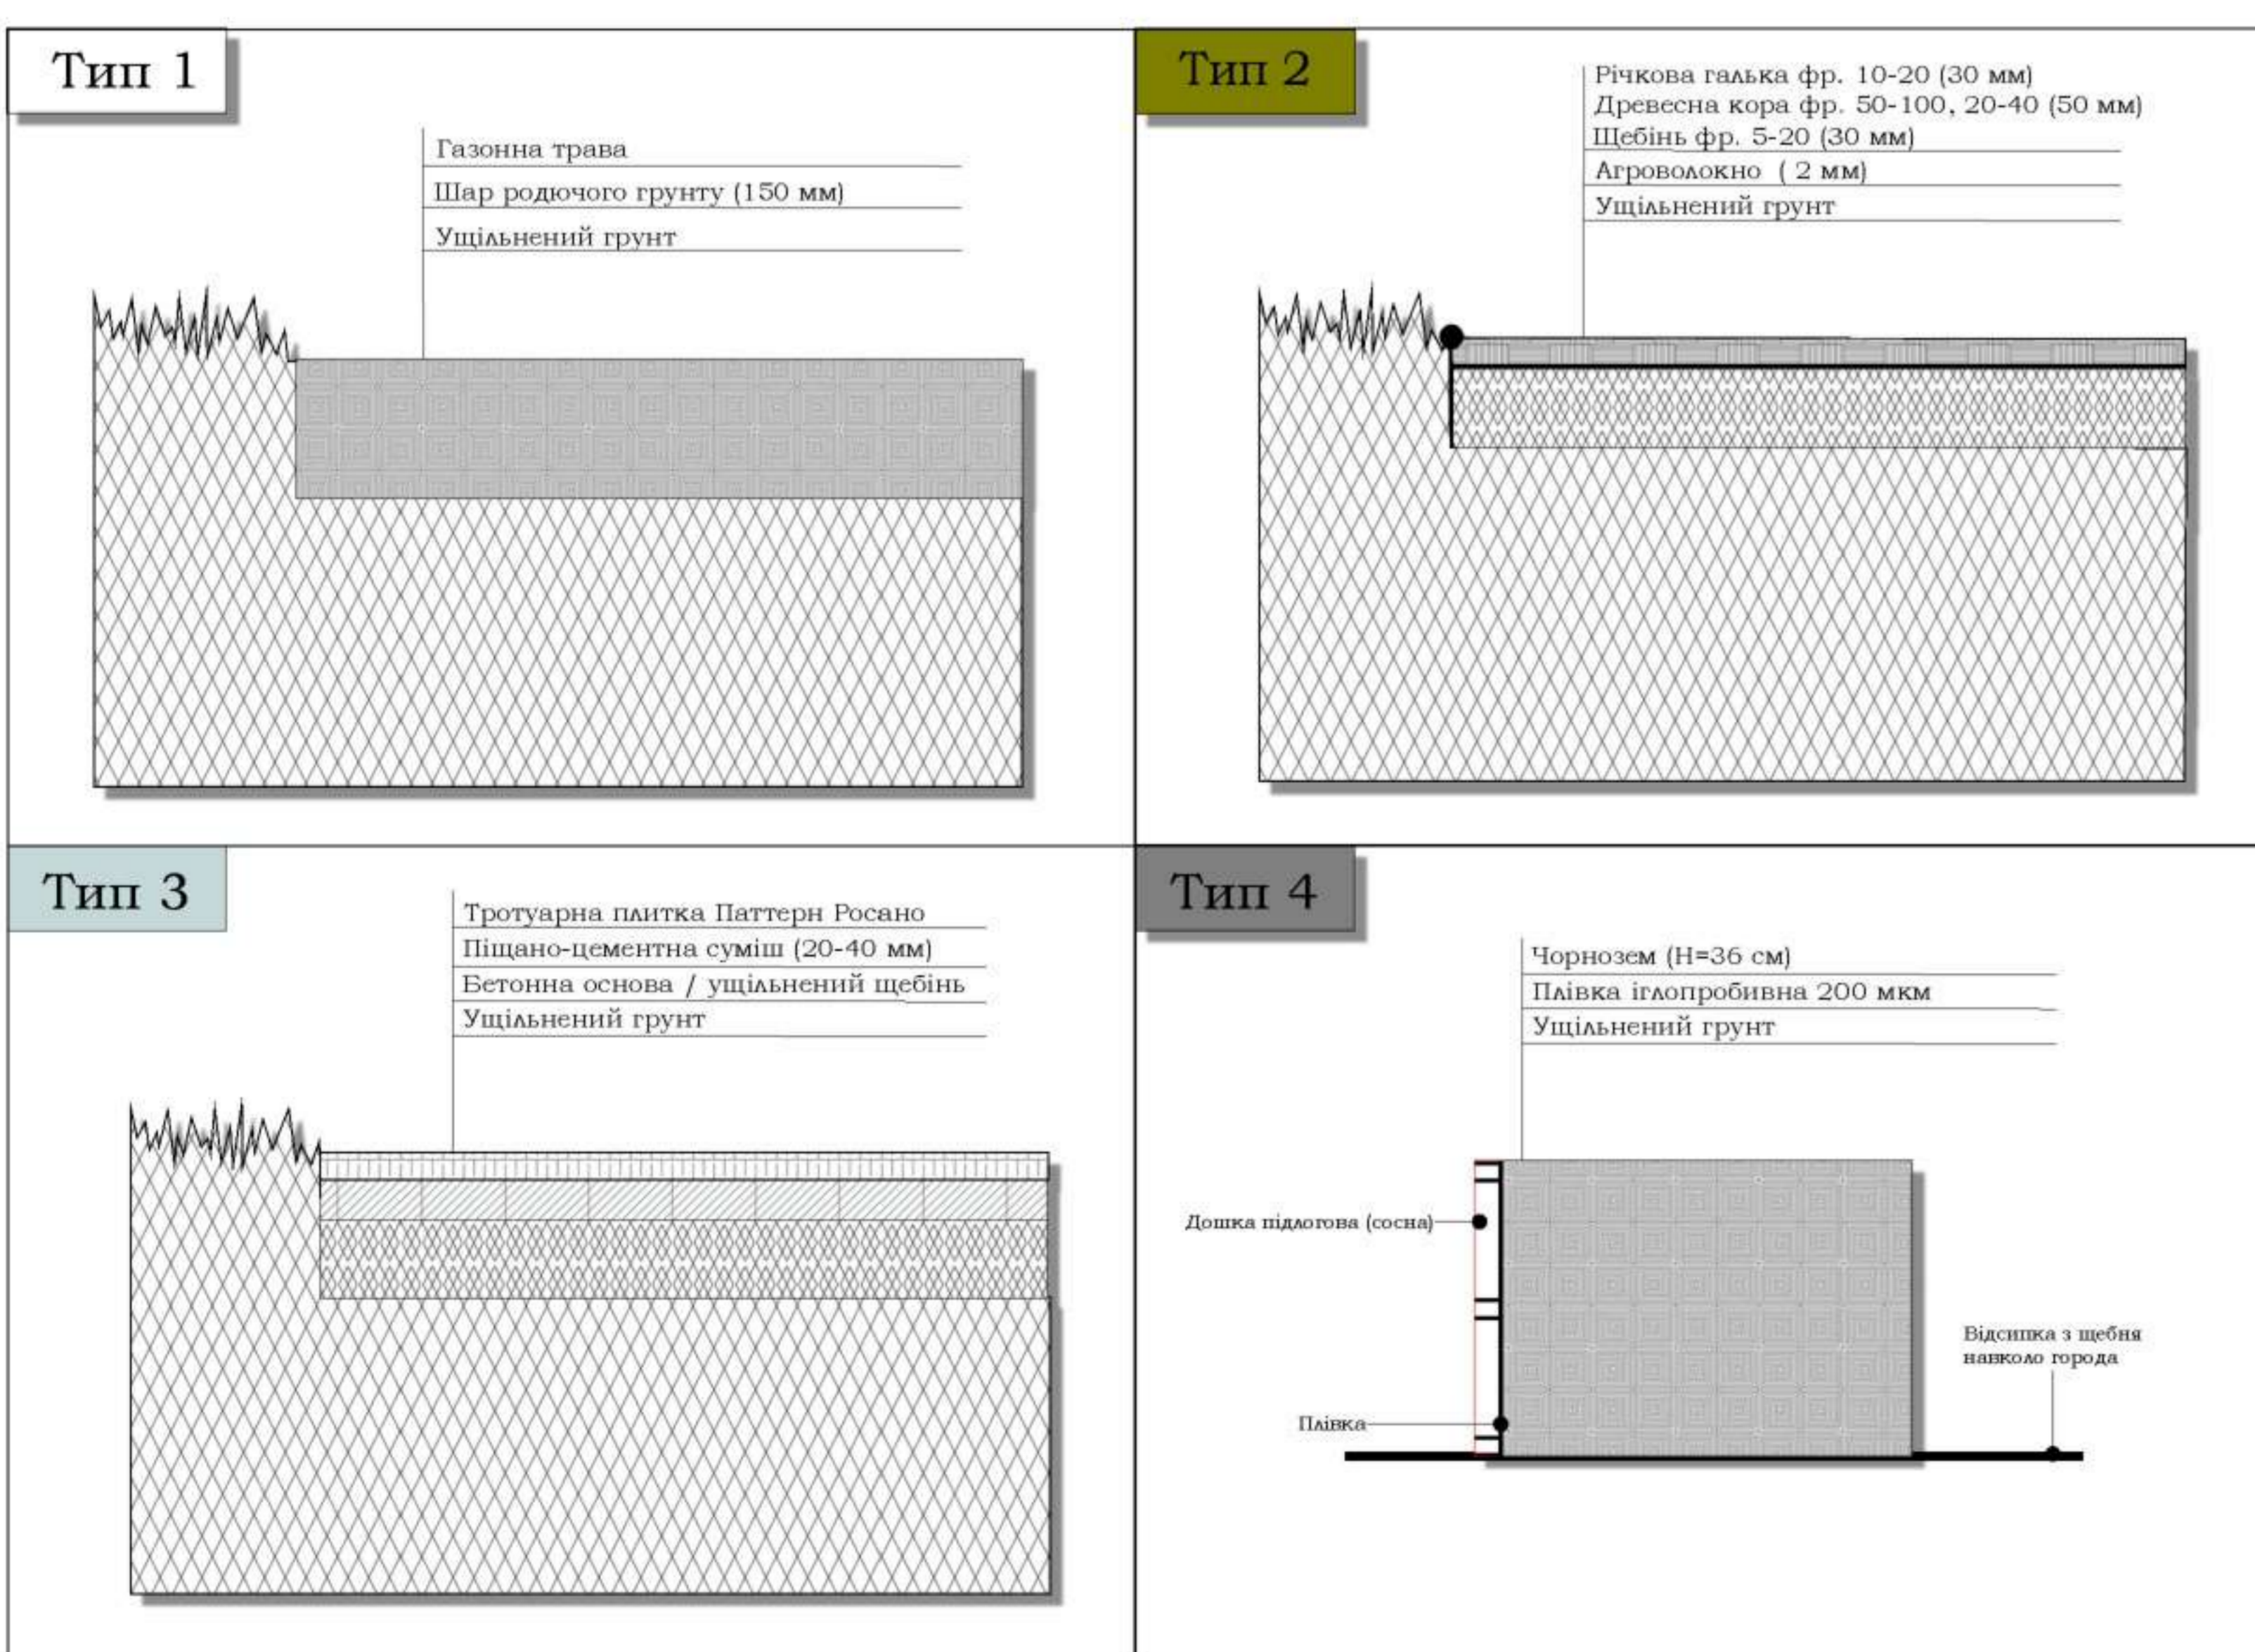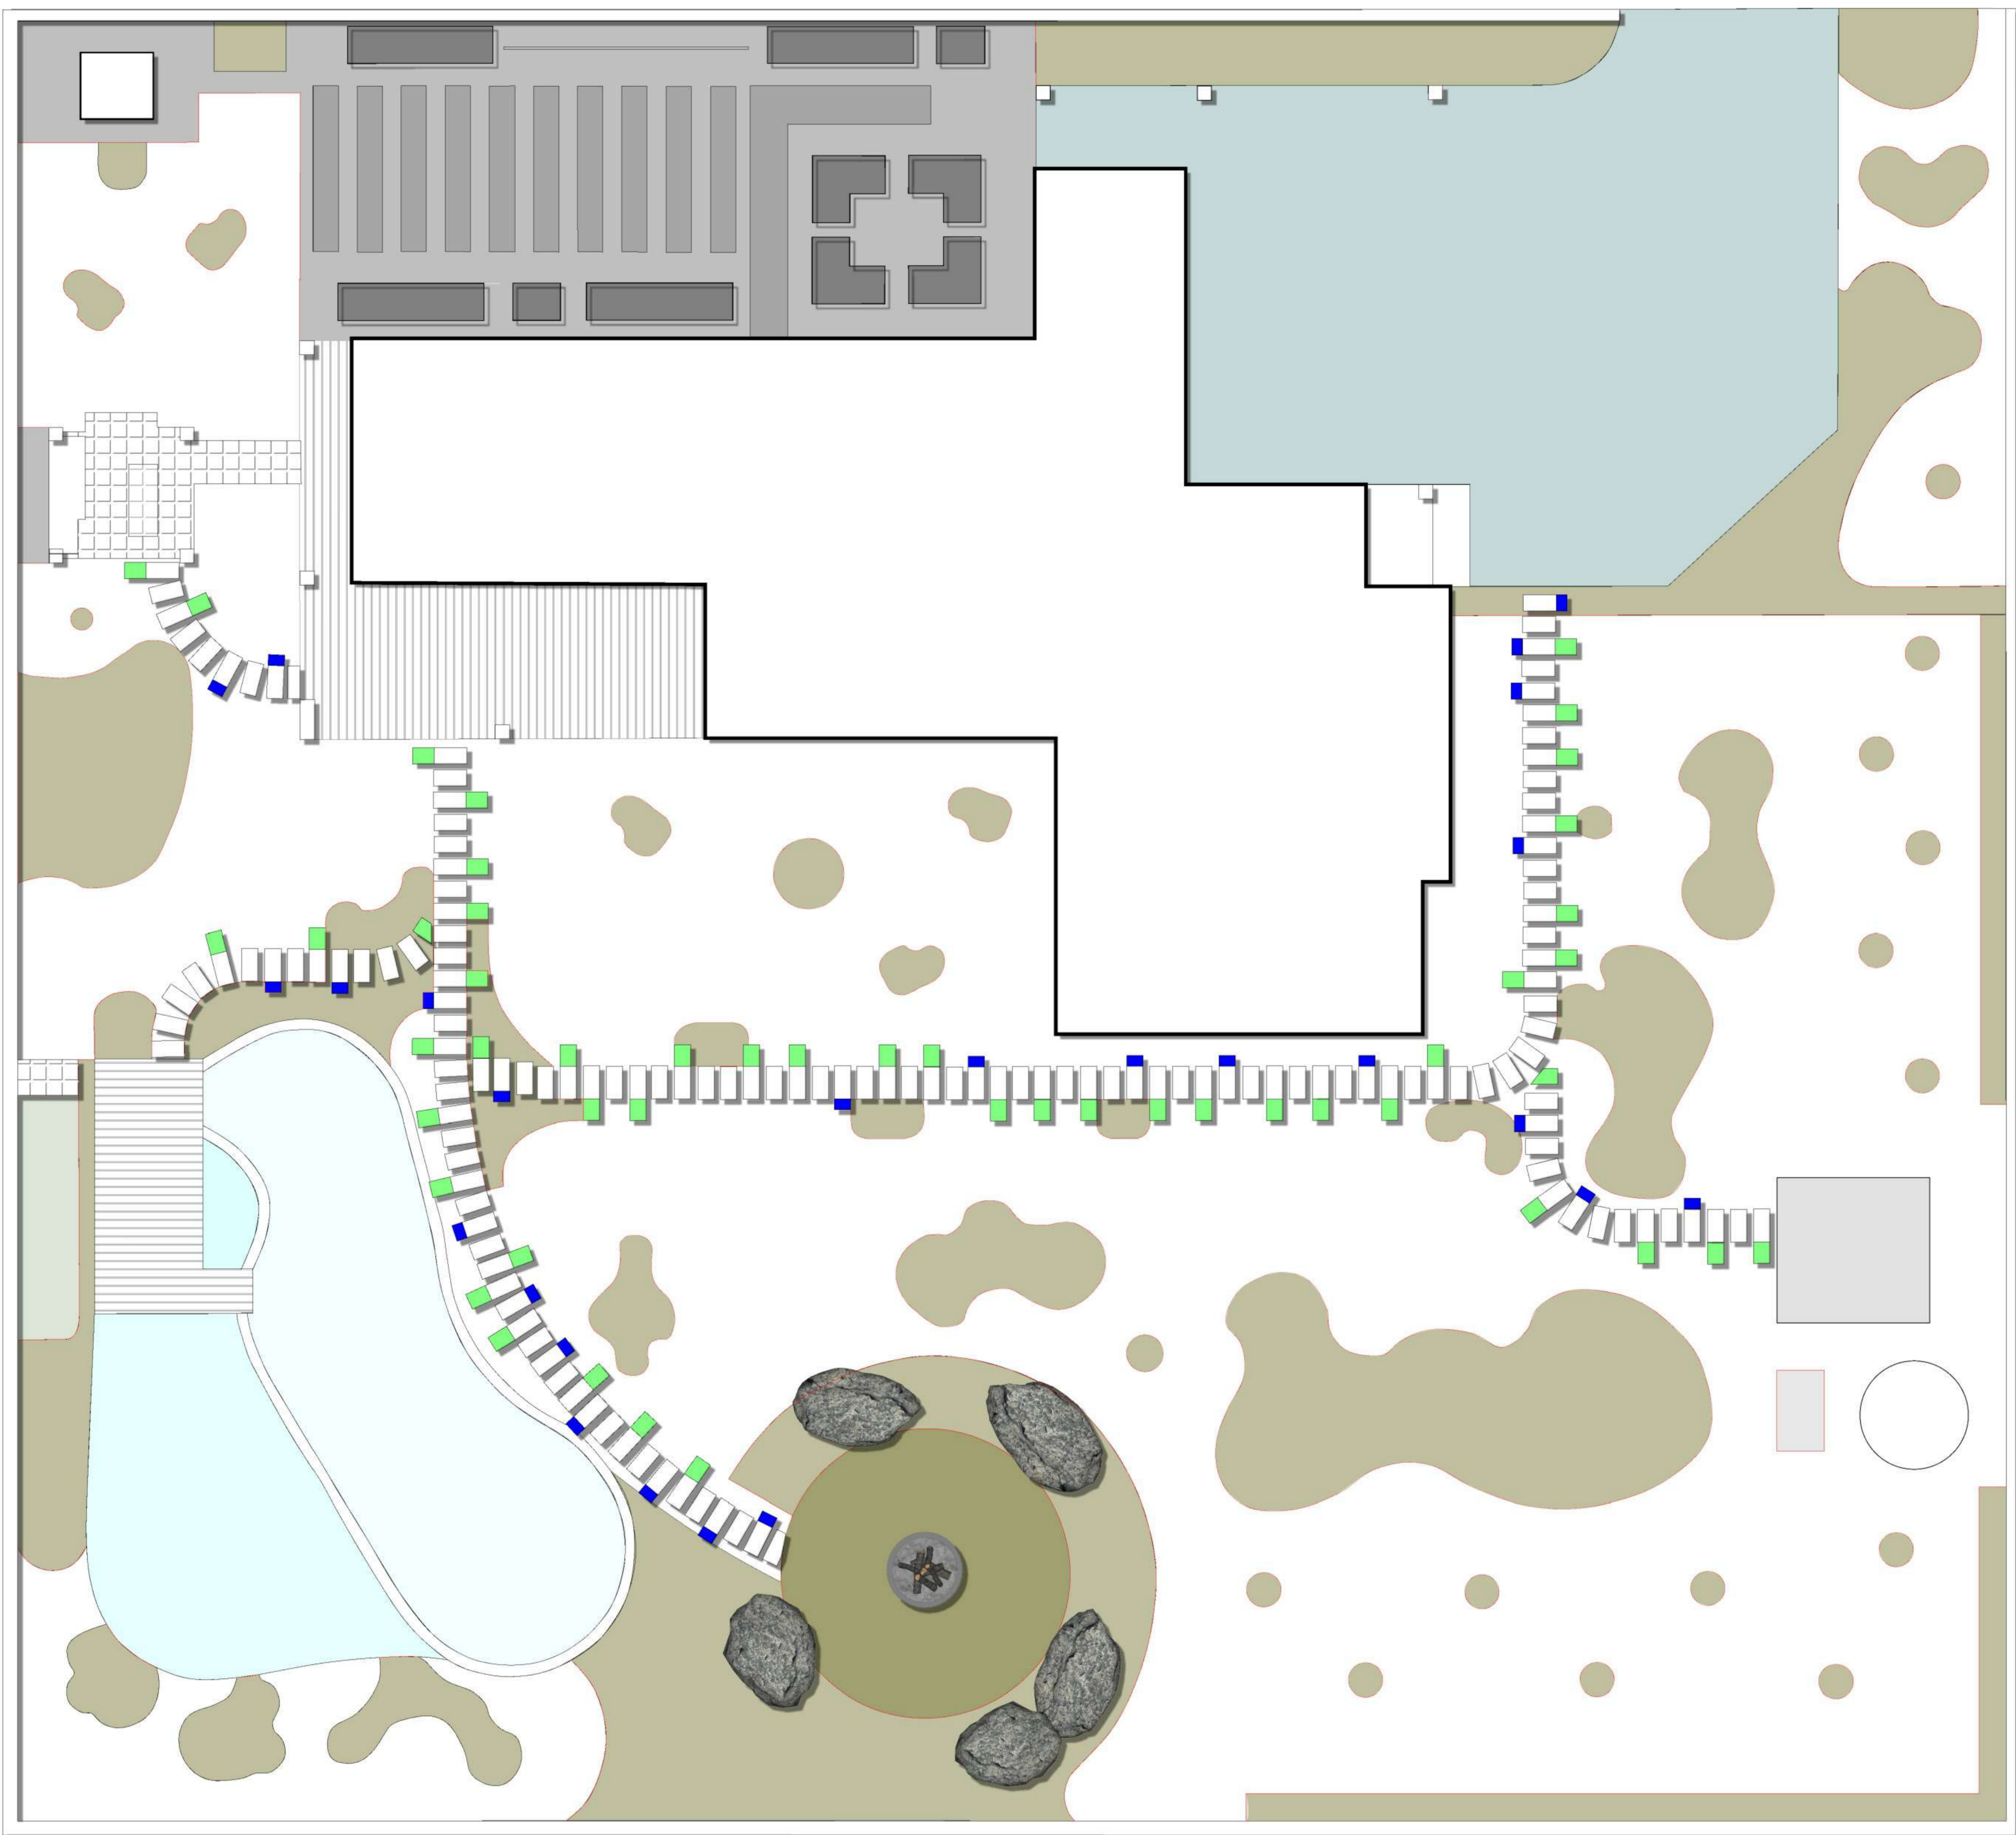

- Умовні позначення**
- Тип 1 Газон
 - Тип 2 Відсіпка з річкової гальки
 - Тип 3 ФЕМ Золотий мандарин
Паттерн Росано
 - Тип 2 Древесна кора
 - Тип 2 Відсіпка з дрібного щебня
 - Грядки города
 - Тип 4 Високі грядки
 - Терасна дошка
 - Поробрик (сірий)
 - Пластиковий бордюр
- Розміри підрізаних покровових плит**
- 900*450
 - 600*450
 - 300*450

ТЕП		
№	Загальна площа проектованої ділянки	27.5 сот
1	Будівлі та споруди	
	Тип 1. Пляма забудови будинку	368.5 кв.м
	Тип 2. Біоставок	196 кв.м
	Тип 3. Пляма забудови будинка на дереві (дитячий)	17 кв.м
	Тип 4. Дитячий майданчик (основа річкова галька)	3 кв.м
	Тип 5. Вуличний туалет	3.7 кв.м
	Тип 6. Компост	2.8 кв.м
	Тип 7. Вольєр	10 кв.м
	Тип 8. Тераса будинку	58 кв.м
2	Доріжки і покриття	
	Тип 1. Тротуарна плитка Паттерн (Нуоро)	240.5 кв.м
	Тип 2. Поробрик сірий	49.3 кв.м
	Тип 3. Барбекю (бетонна основа та керамограніт)	19 кв.м
	Тип 4. Душ (бетонна основа та керамограніт)	1.7 кв.м
3	Озеленення	
	Тип 1. Газон	1124 кв.м
	Тип 2. Відсіпка з річкової гальки (вогнище)	50.5 кв.м
	Тип 3. Покривна плита 900*450 Золотий мандарин	194 шт
	Тип 4. Пластиковий бордюр	616 м.п.
	Тип 5. Древесна кора	506 кв.м
	Тип 6. Щебінь (дрібна фракція 5-20 мм)	125 кв.м
	Тип 7. Грядки (рівень землі)	43.5 кв.м 130 м.п.
Тип 8. Високі рядки (Н=36 см)	31 кв.м 80 м.п.	

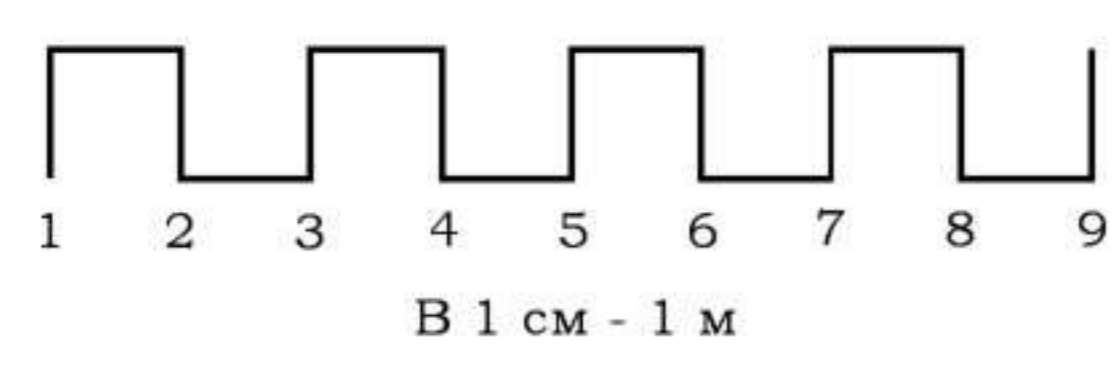


ЗАМОВНИК: КАТЕРИНА
 Замовник _____ Дата _____
 Виконавець _____ Дата _____

Варіант концепції: _____
 Опис: _____
 К-ть: _____ Дата: _____

Адреса ділянки: Київська обл., Києво-Святошинський р-н, с. Дмитрівка, км "Белградія"
 РОЗРОБИВ: Вітєво Т. П'ЕЛ.: +38(063)616-13-41
 EMAIL: tatjanavitenko@gmail.com


ЛАНДШАФТНИЙ ПРОЕКТ
 СХЕМА ПОКРИТТІВ
 ДАТА: 28/07/2020 ЛИСТ: №13
 МАСШТАБ: _____
 ПЕРЕВІРИВ: Вітєво С. ПРОЕКТ: №1

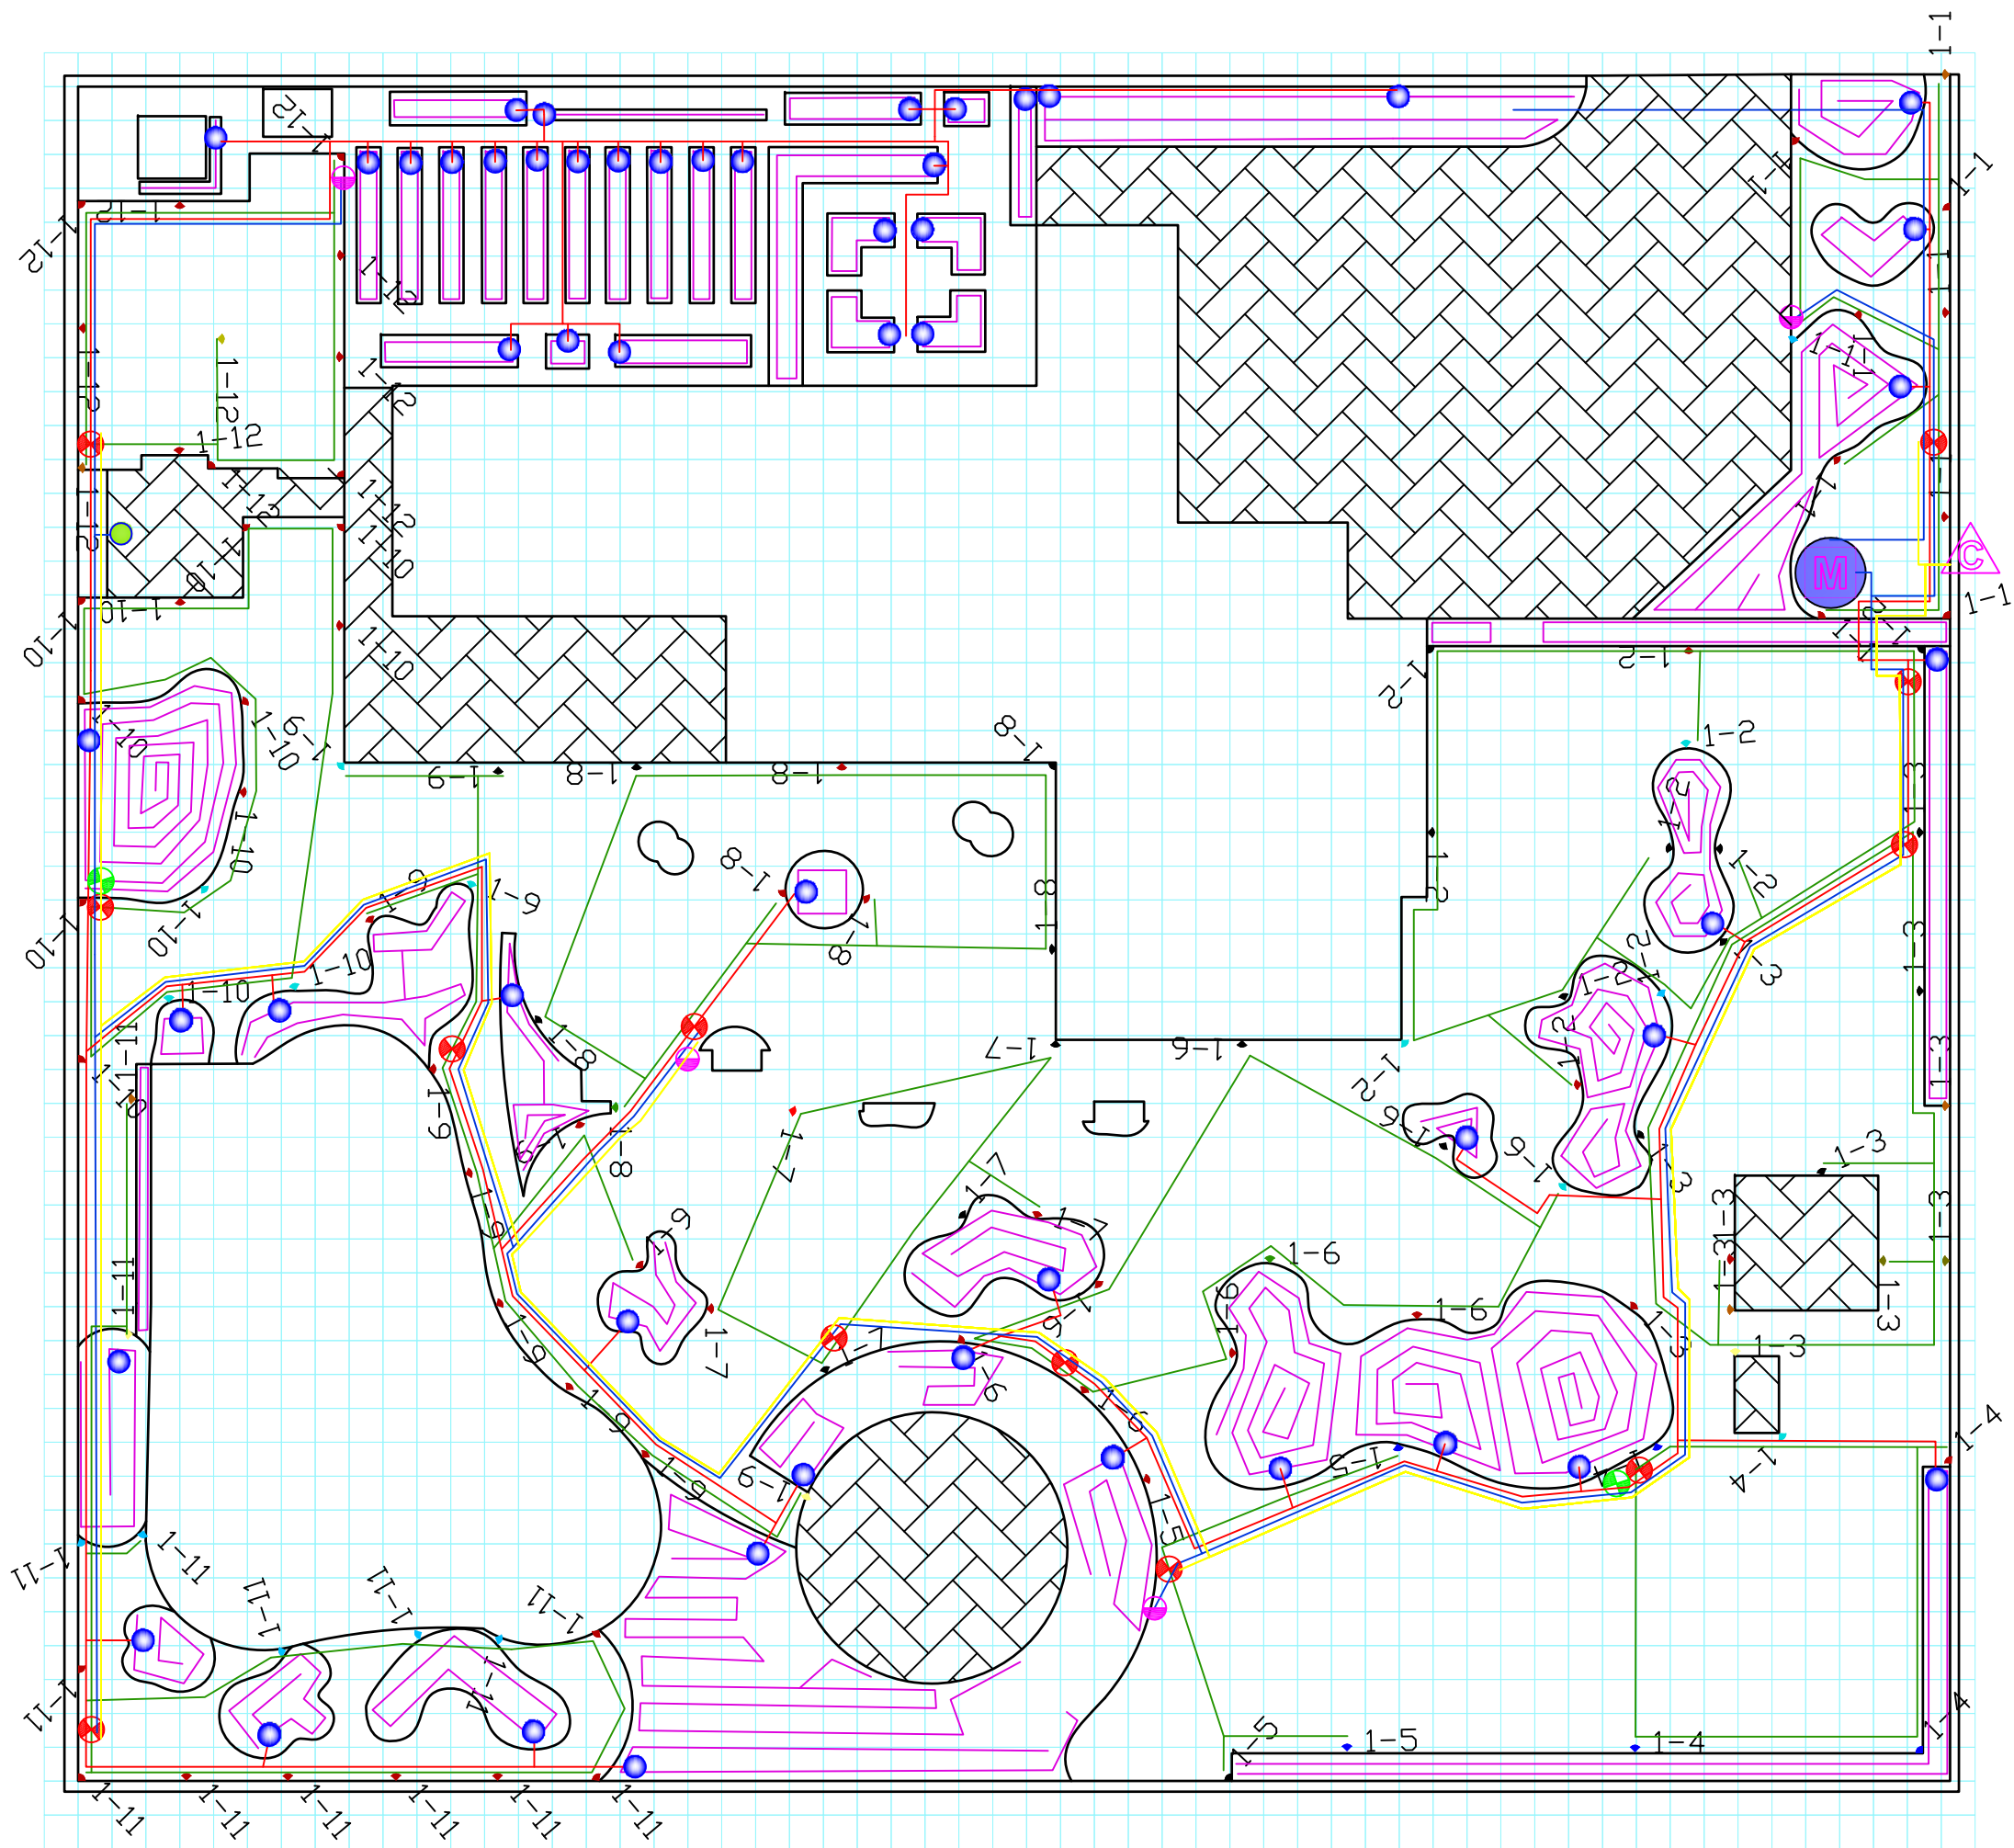

УМОВНІ ПОЗНАЧЕННЯ

- Магістральна труба ПЕ 32 мм
- Зональна труба ПЕ 25 мм
- Зональна труба крапельного поливу ПЕ 25 мм
- Труба крапельного поливу 16 мм
- Провід багатожильний ПВ 2x0.75
- ⊗ Електромагнітний клапан PGV-100
- ⊗ Електромагнітний клапан PGV-101
- Вивід зональної тр. крапельного поливу
- Вивід води для BBQ
- Клапан швидкого доступу(гідрант)
- M Насос C Контролер
- Ємність двошарова


Масштабна сітка
одна клітинка 1x1 м

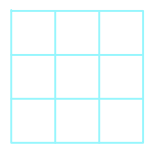

- Примітки:**
1. Контролер розмістити на паркані. Місце розміщення визначити помісцю.
 2. Підвести живлення 220В до контролера і в прямик з бочкою.
 3. Проводи в землі прокласти в технічні трубі.
 4. Розмотування і вкладання крапельної трубки після висадки рослин.




Замовник _____ Дата _____ Виконавець _____ Дата _____	Адреса: Київська обл., с. Дмитрівка КМ Белградія	ЛАНДШАФТНИЙ ПРОЕКТ ПЛАН ТРУБОПРОВІДІВ
Розробив: Оркуша Д. EMAIL: orkusha.d@gmail.com		Дата: 06/08/2020 тел. +38 (096) 606 65 12 Аркуш: 14

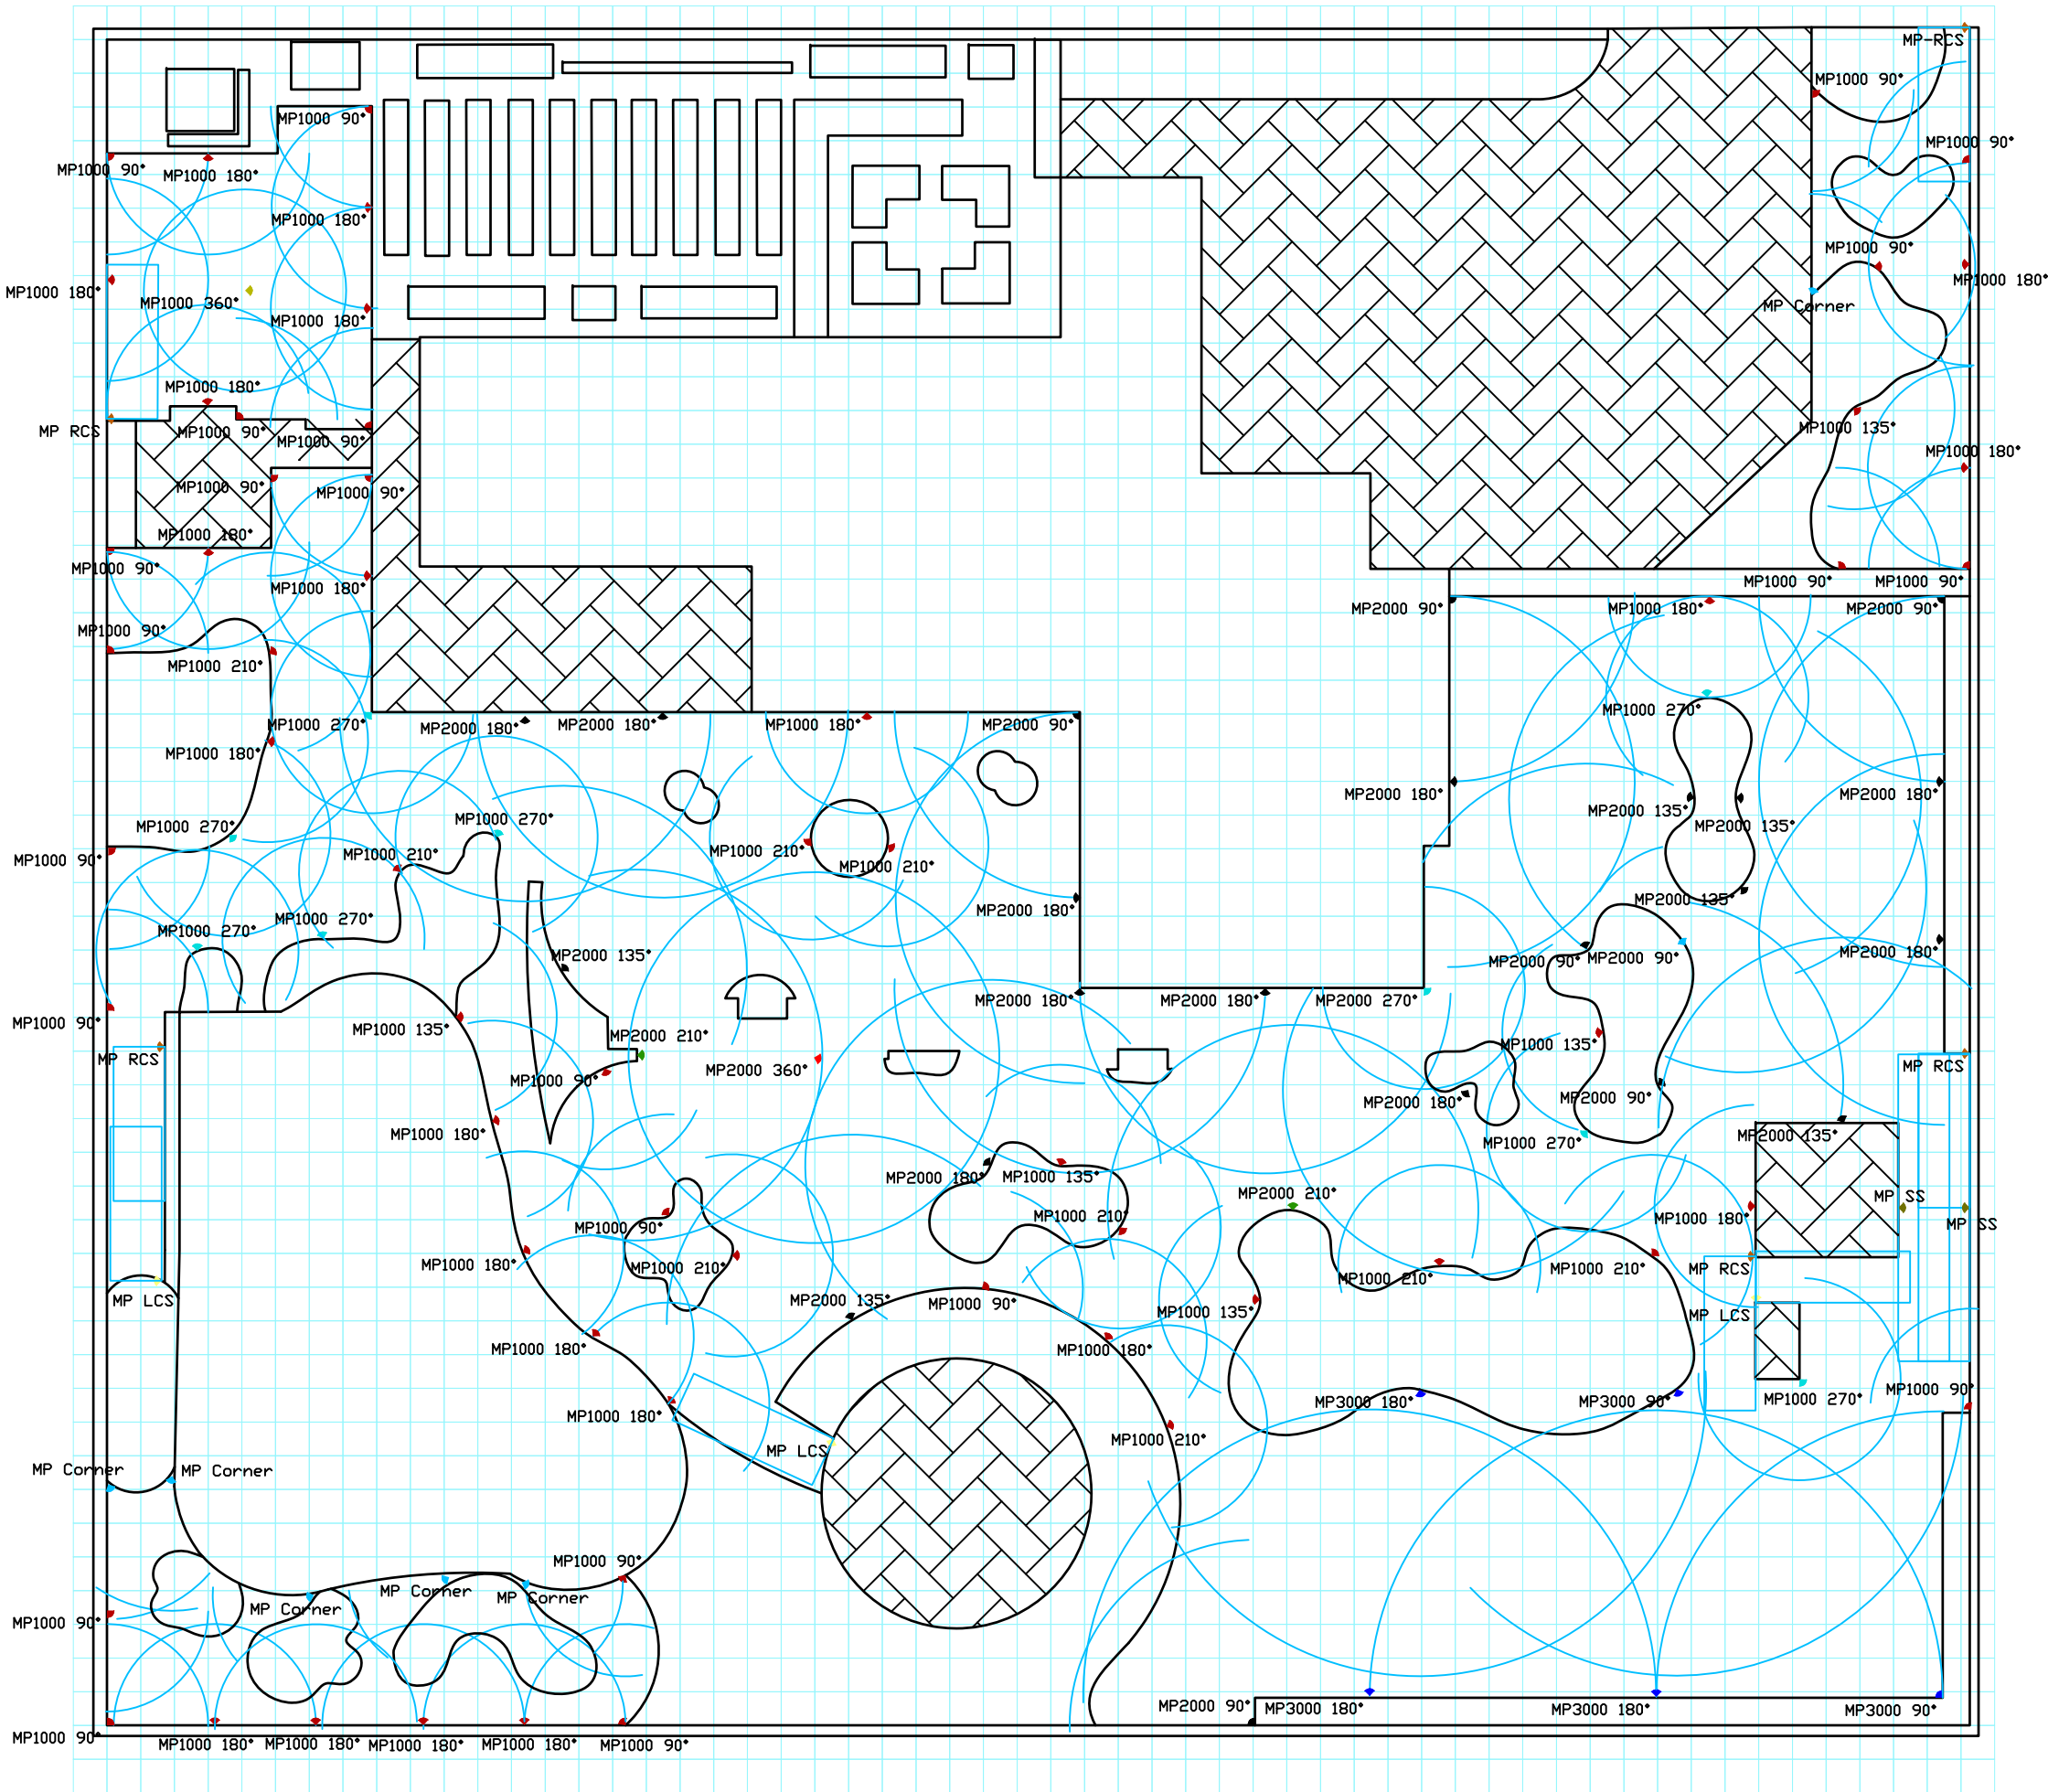

Замовник _____ Дата _____
 Виконавець _____ Дата _____

Адреса:
 Київська обл., с. Дмитрівка КМ Белгравія

ЛАНДШАФТНИЙ ПРОЕКТ		
ПЛАН СЕКТОРІВ ЗРОШЕННЯ		
Розробив: Оркуша Д.	тел. +38 (096) 606 65 12	Дата: 06/08/2020
EMAIL: orkusha.d@gmail.com		Аркуш: 15

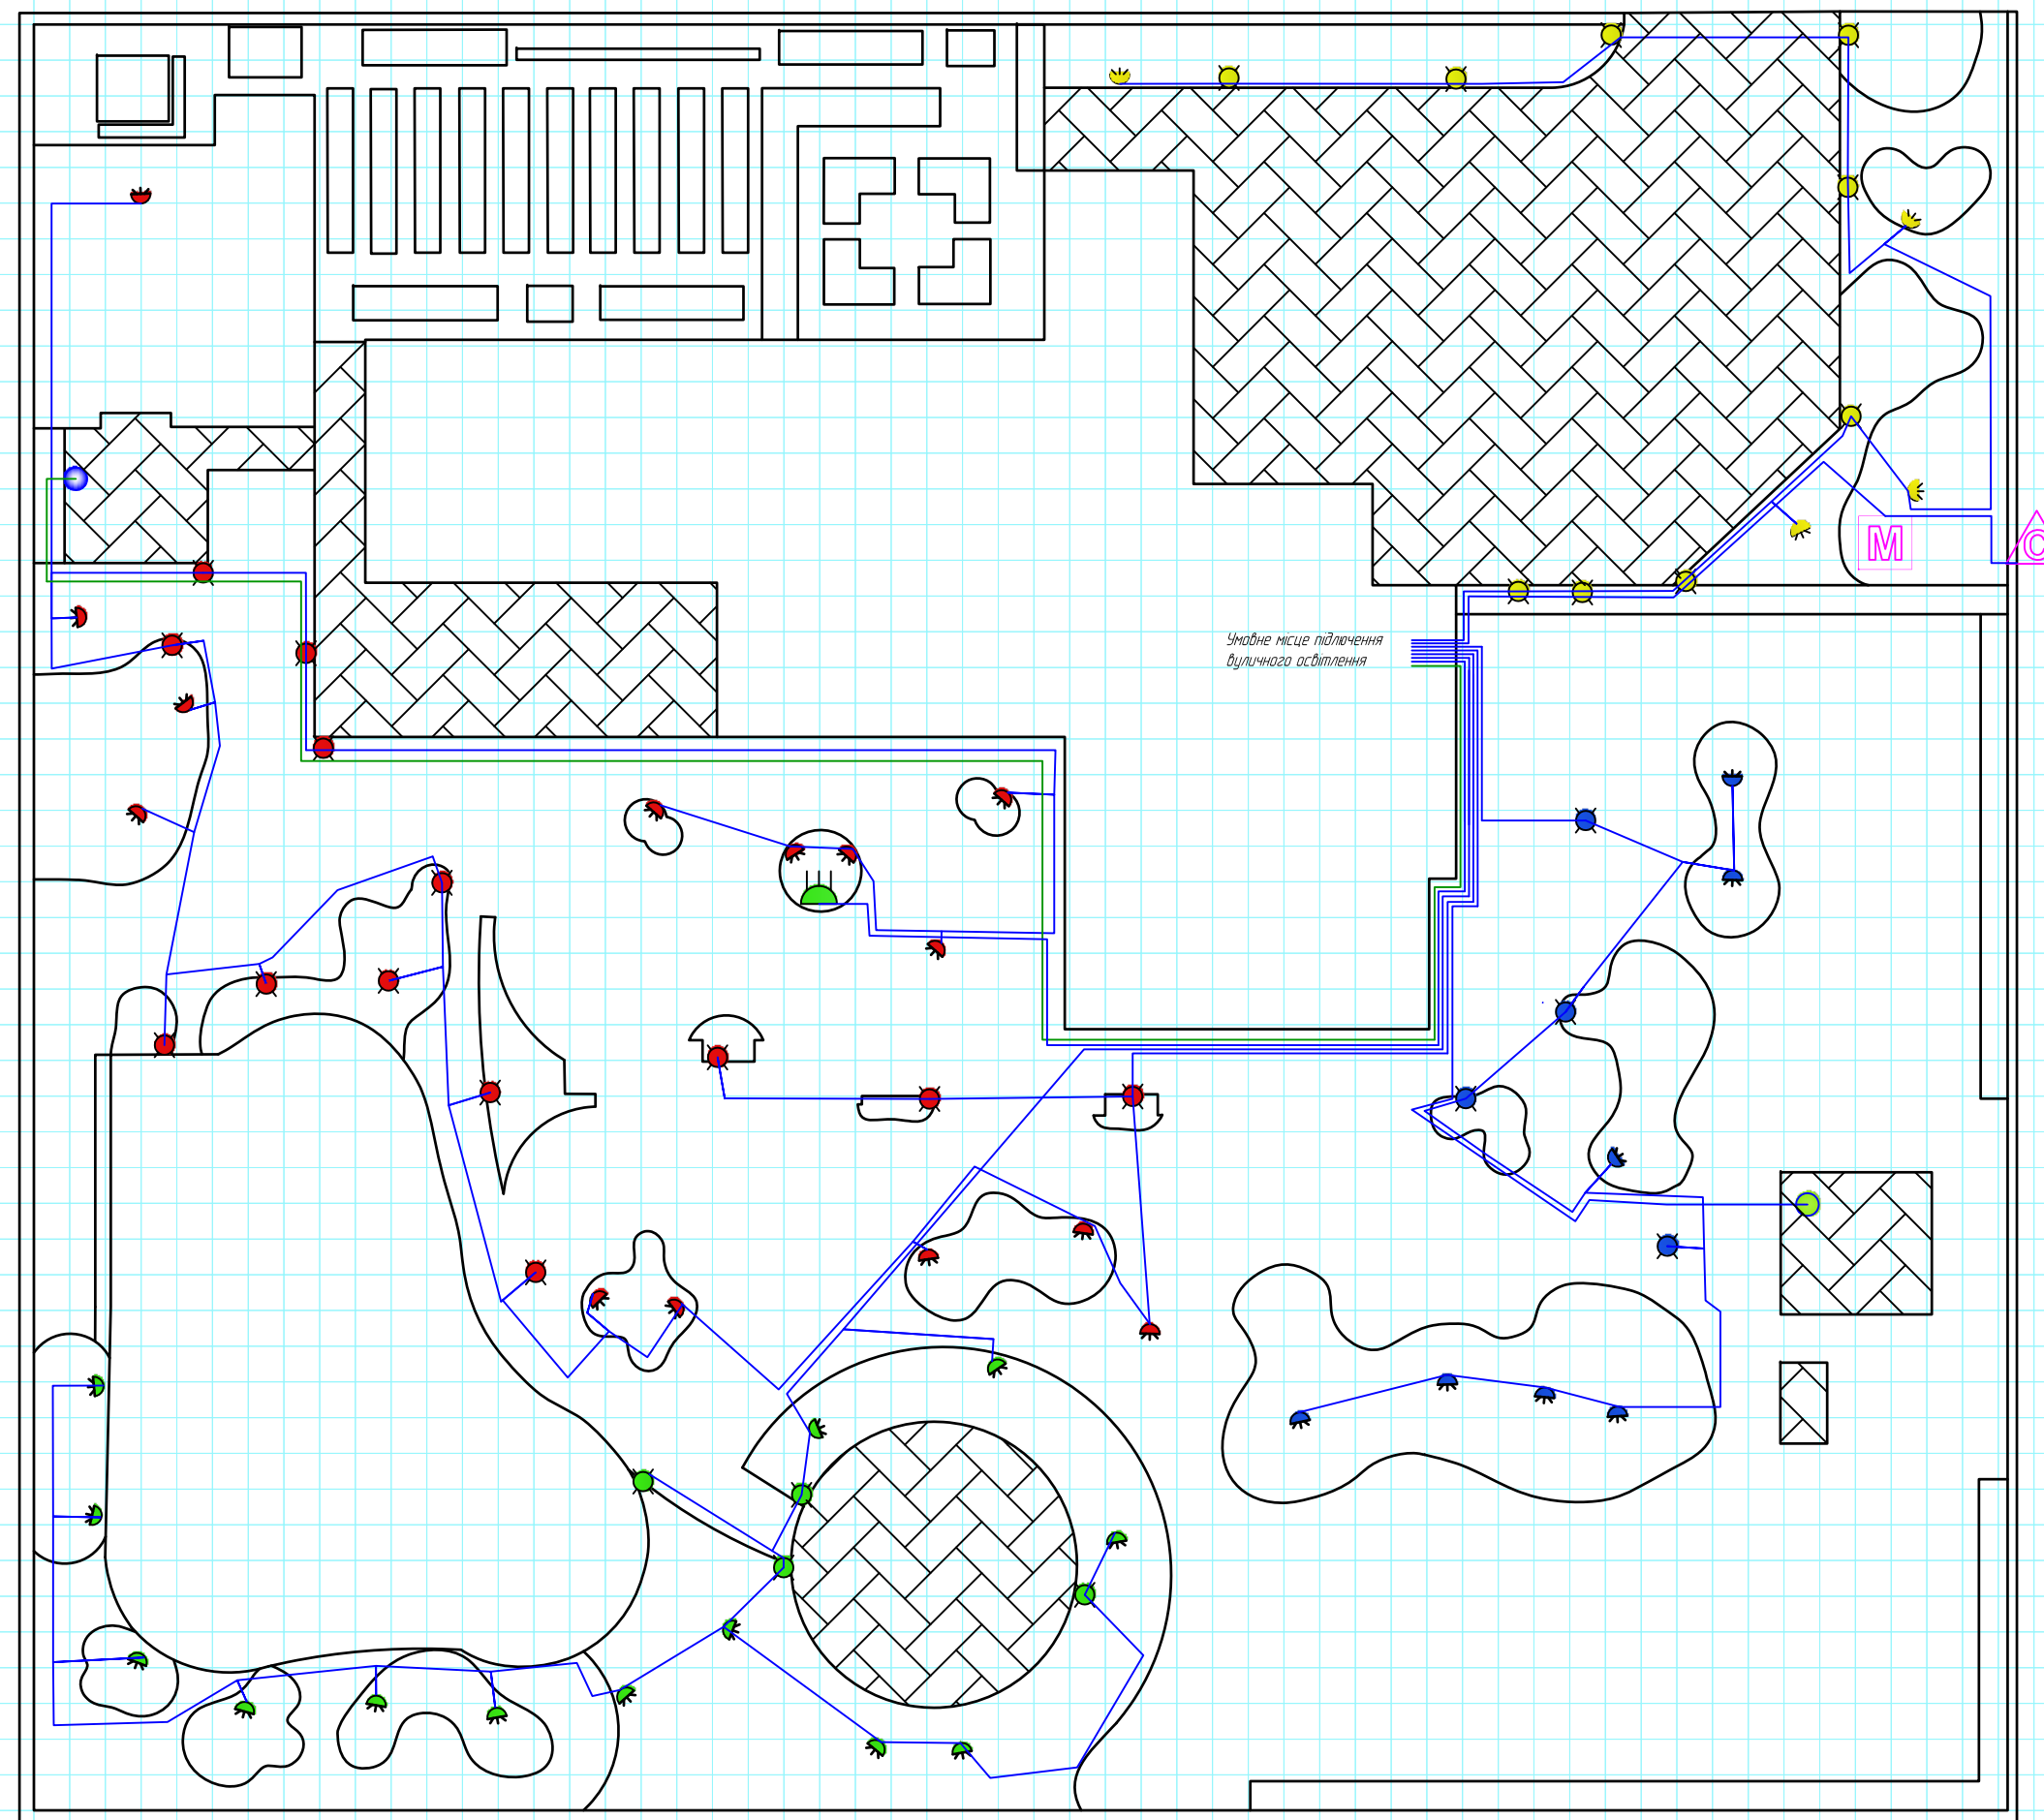

УМОВНІ ПОЗНАЧЕННЯ

- Кабель ВВГ 3x1.5
- Кабель ВВГ 3x2.5
- Світильник садовий стовпчик
- Направлений світильник
- Садова розетка
- Ввід живлення для будинку на дереві
- Ввід живлення для ВВГ



Світильник вуличний
EGLO 34667
Висота, см: 45
Ширина (діаметр), см: 7.5
Джерело світла: 1 x E27
(max.15.00Вт),
Ступінь захисту: IP44
Матеріал: нержавіюча сталь,
пластик.



Світильник вуличний
NOWODVORSKI 58247
Висота, 35см;
Ширина (діаметр), 9см;
Джерело світла: 1xGU10
(max.35.00Вт);
Ступінь захисту: IP65;
Колір: чорний;
Матеріал: алюміній,скло.

Примітки:

1. Місце вводу взято умовно, точне місце підключення кабельних ліній уточнити по місцю.
2. Групи освітлення розбиті по кольорах.
3. Кабелі прокласти в трншеях разом з трубами.
4. Кабелі в землі прокласти в технічні трубі D20.
5. Точні прив'язки світильників уточнюються згідно дизайн-проекту.
6. Виконати бетонування основ для світильників "стовпчик".




Замовник _____ Дата _____
Виконавець _____ Дата _____

Адреса:
Київська обл., с. Дмитрівка КМ Белгравія

ЛАНДШАФТНИЙ ПРОЕКТ

ПЛАН КАБЕЛЬНИХ ТРАС


Розробив: Оркуша Д. Дата: 06/08/2020
EMAIL: orkusha.d@gmail.com тел. +38 (096) 606 65 12 Аркуш: 16

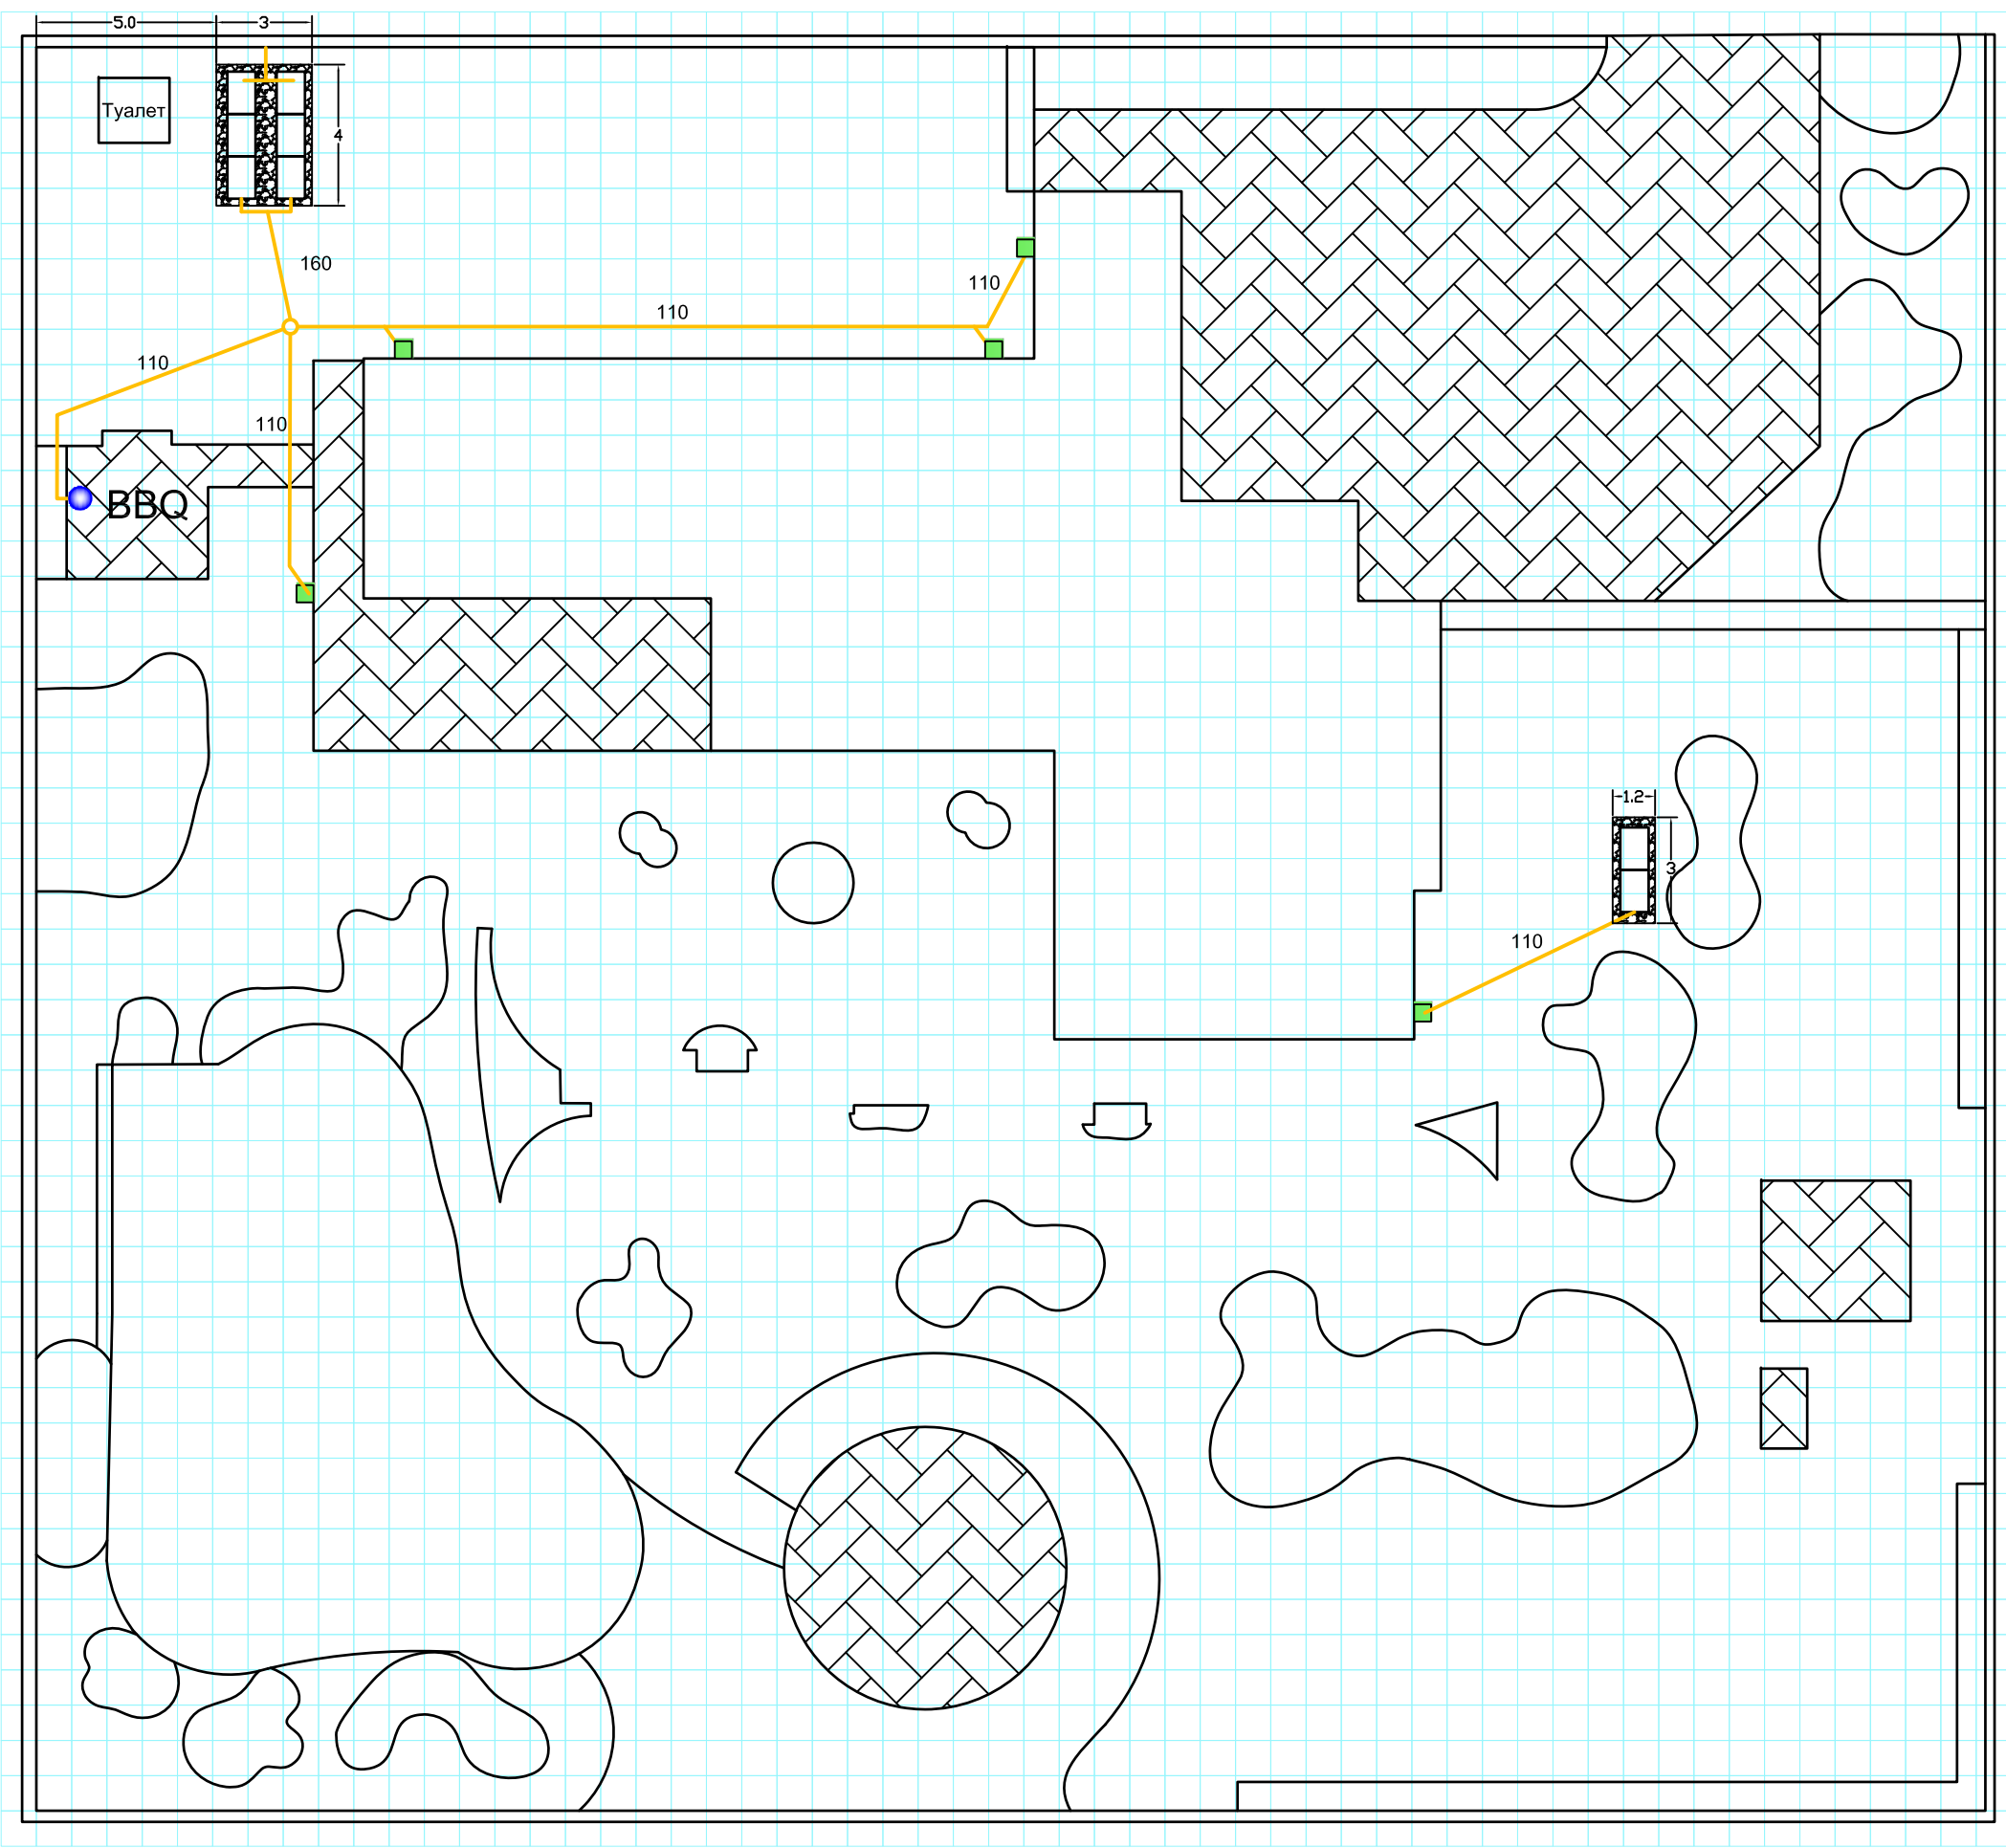

УМОВНІ ПОЗНАЧЕННЯ

- Дощеприймач з решіткою 300x300
- Труба каналізаційна Ду110/160
- Звідний колодязь Ду 315.
- Дренажний тунель

Масштабна сітка
одна клітинка 1x1 м

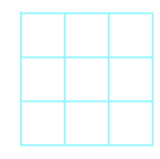

- Примітки:**
1. Каналізаційну трубу 110 вклати з ухилом 20мм на 1м.
 2. Каналізаційну трубу 160 вклати з ухилом 8мм на 1м.
 3. Дренажні тунелі поставити на щебневу подушку 150-200мм



Замовник _____ Дата _____
Виконавець _____ Дата _____

Адреса:
Київська обл., с. Дмитрівка КМ Белгравія

ЛАНДШАФТНИЙ ПРОЕКТ		
ПЛАН ВОДОВІДВЕДЕННЯ		
Розробив: Оркуша Д.	тел. +38 (096) 606 65 12	Дата: 06/08/2020
EMAIL: orkusha.d@gmail.com		Аркуш: 17